


Узел 1

№1

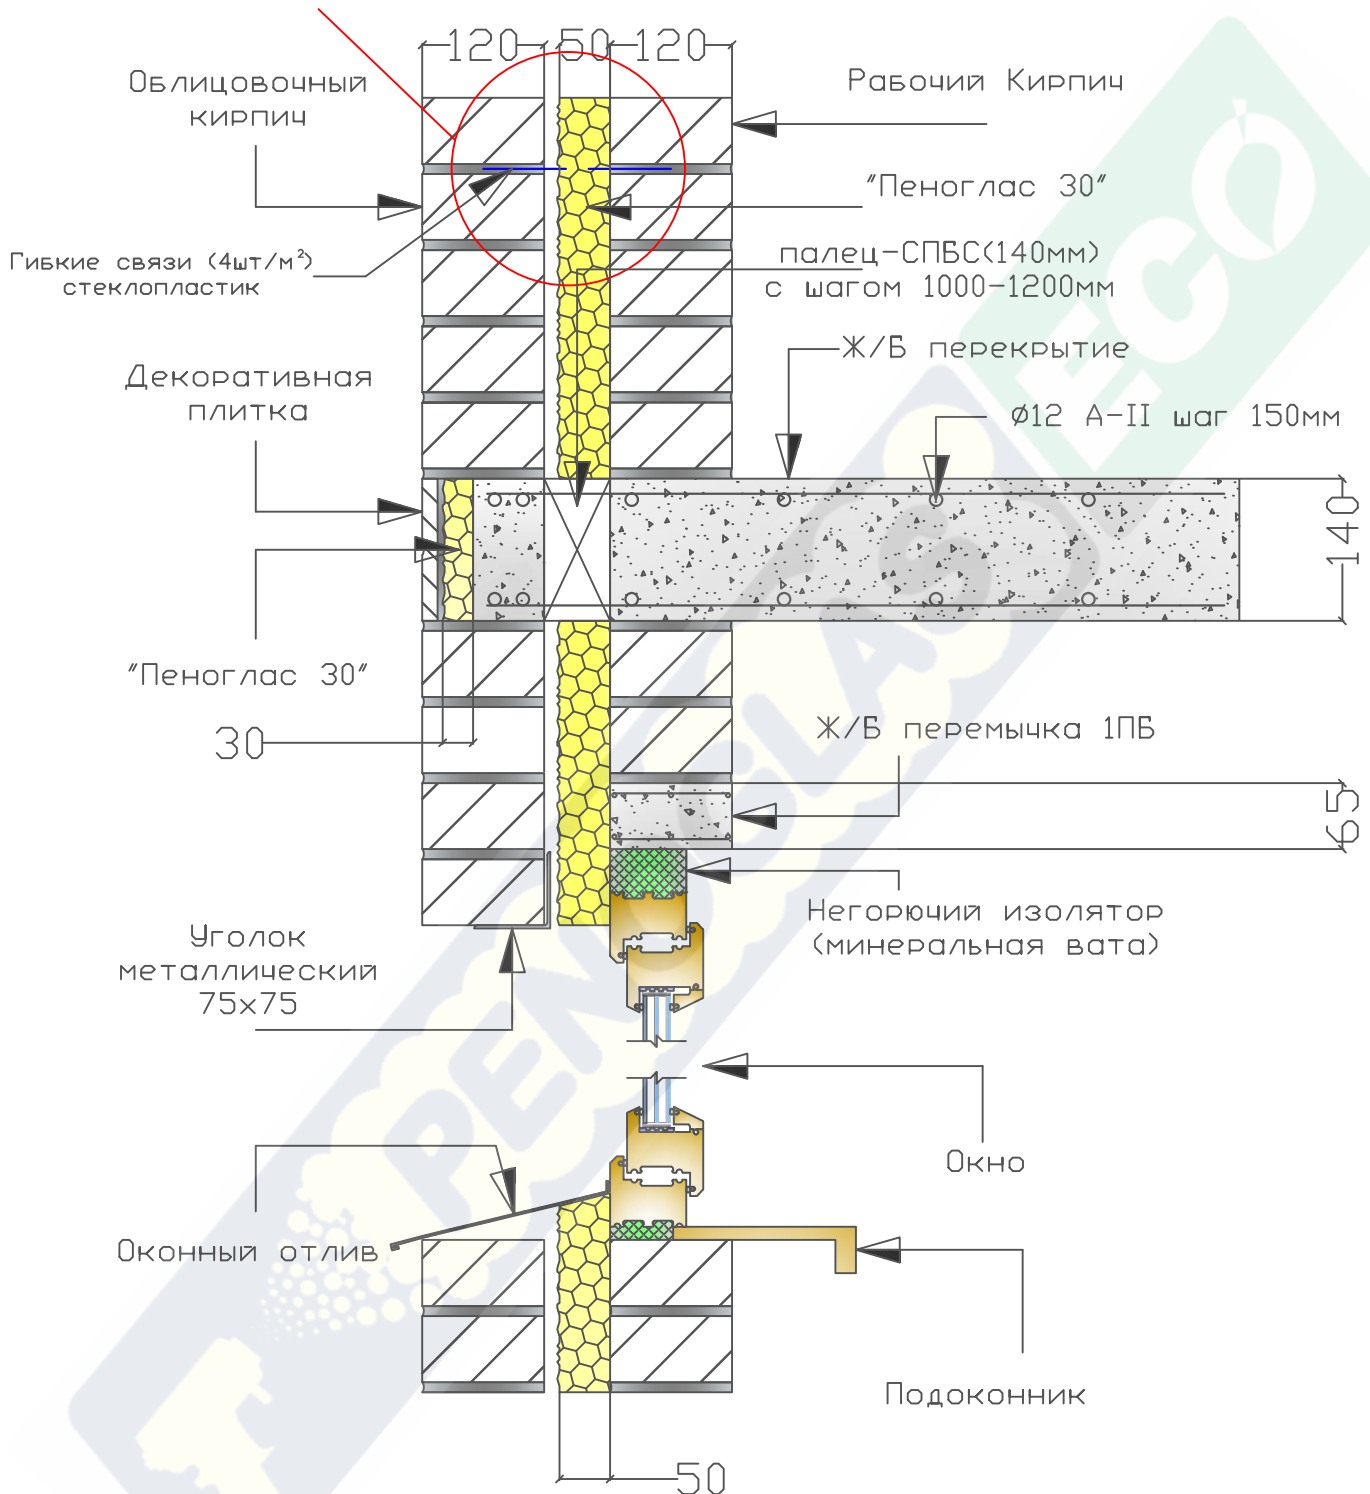

Самонесущая стена (до 75м)

Рабочий кирпич 120мм+"Пеноглас 30"+Облицовочный кирпич 120мм,
оконный проем не более 1,30м

2

1