Узел 10

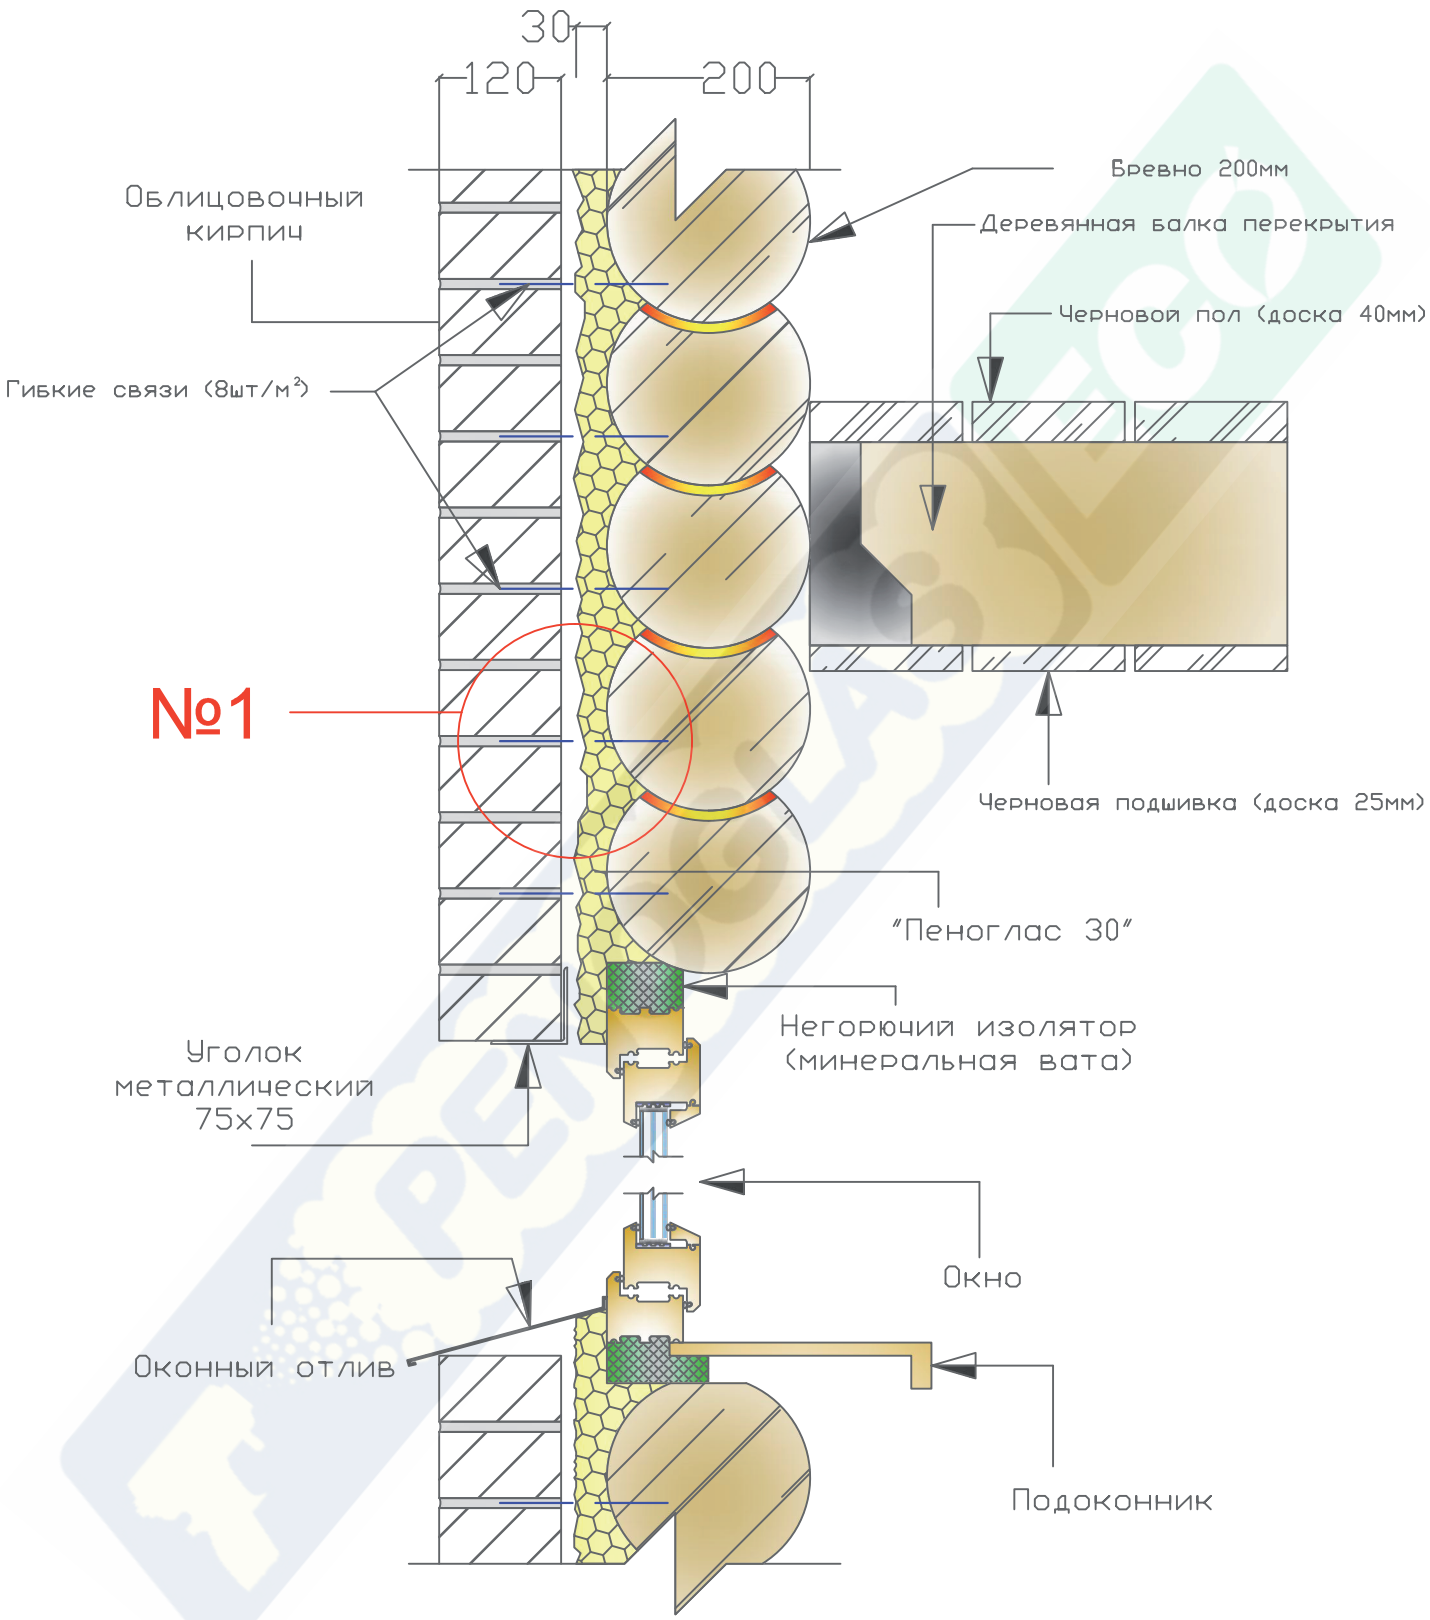

Самонесущая стена (до15м)

Бревно 200мм+"Пеноглас 30"+Облицовочный кирпич 120мм

2

10