


Узел 11

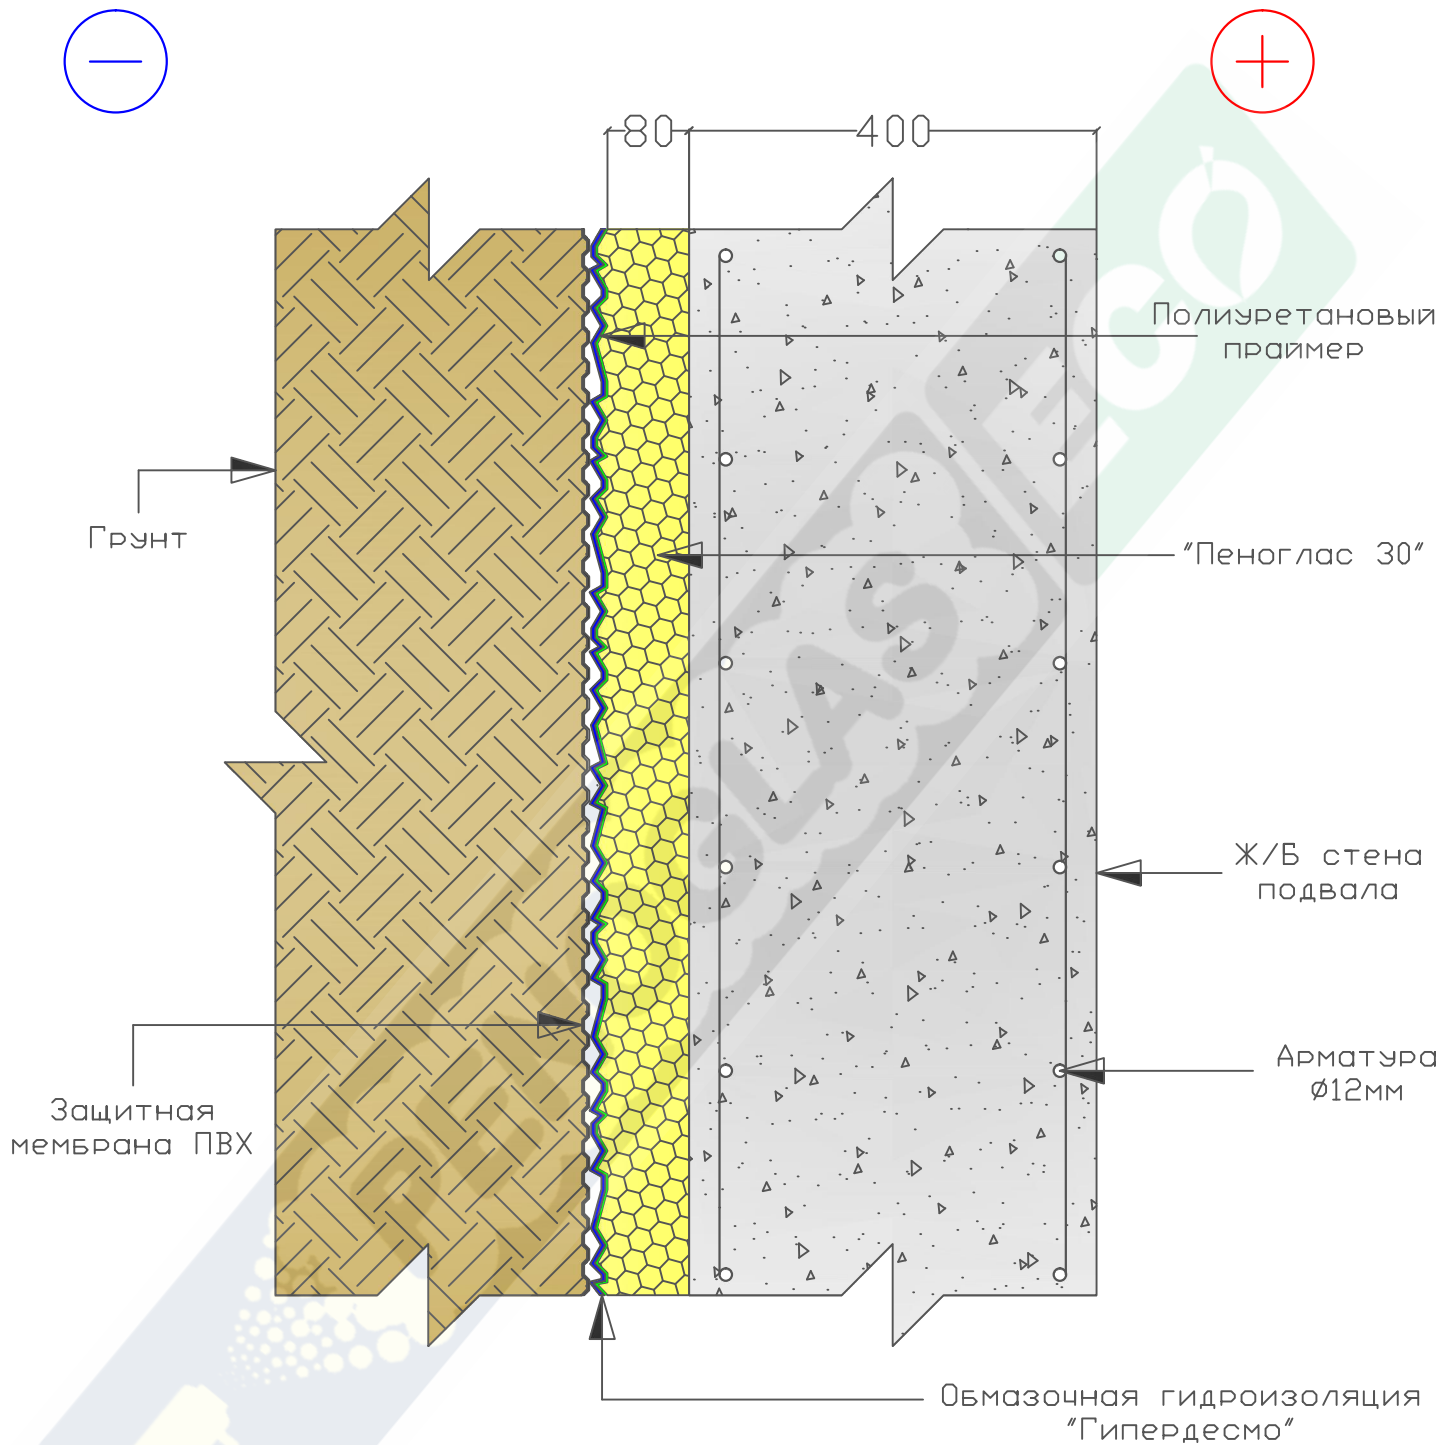

Несущая стена подвала (до 75м)

2

Грунт+Мембрана ПВХ+Гидроизоляция "Гипердесмо"+"Пеноглас 30"+Ж/Б стена-400мм

11