


Узел 13

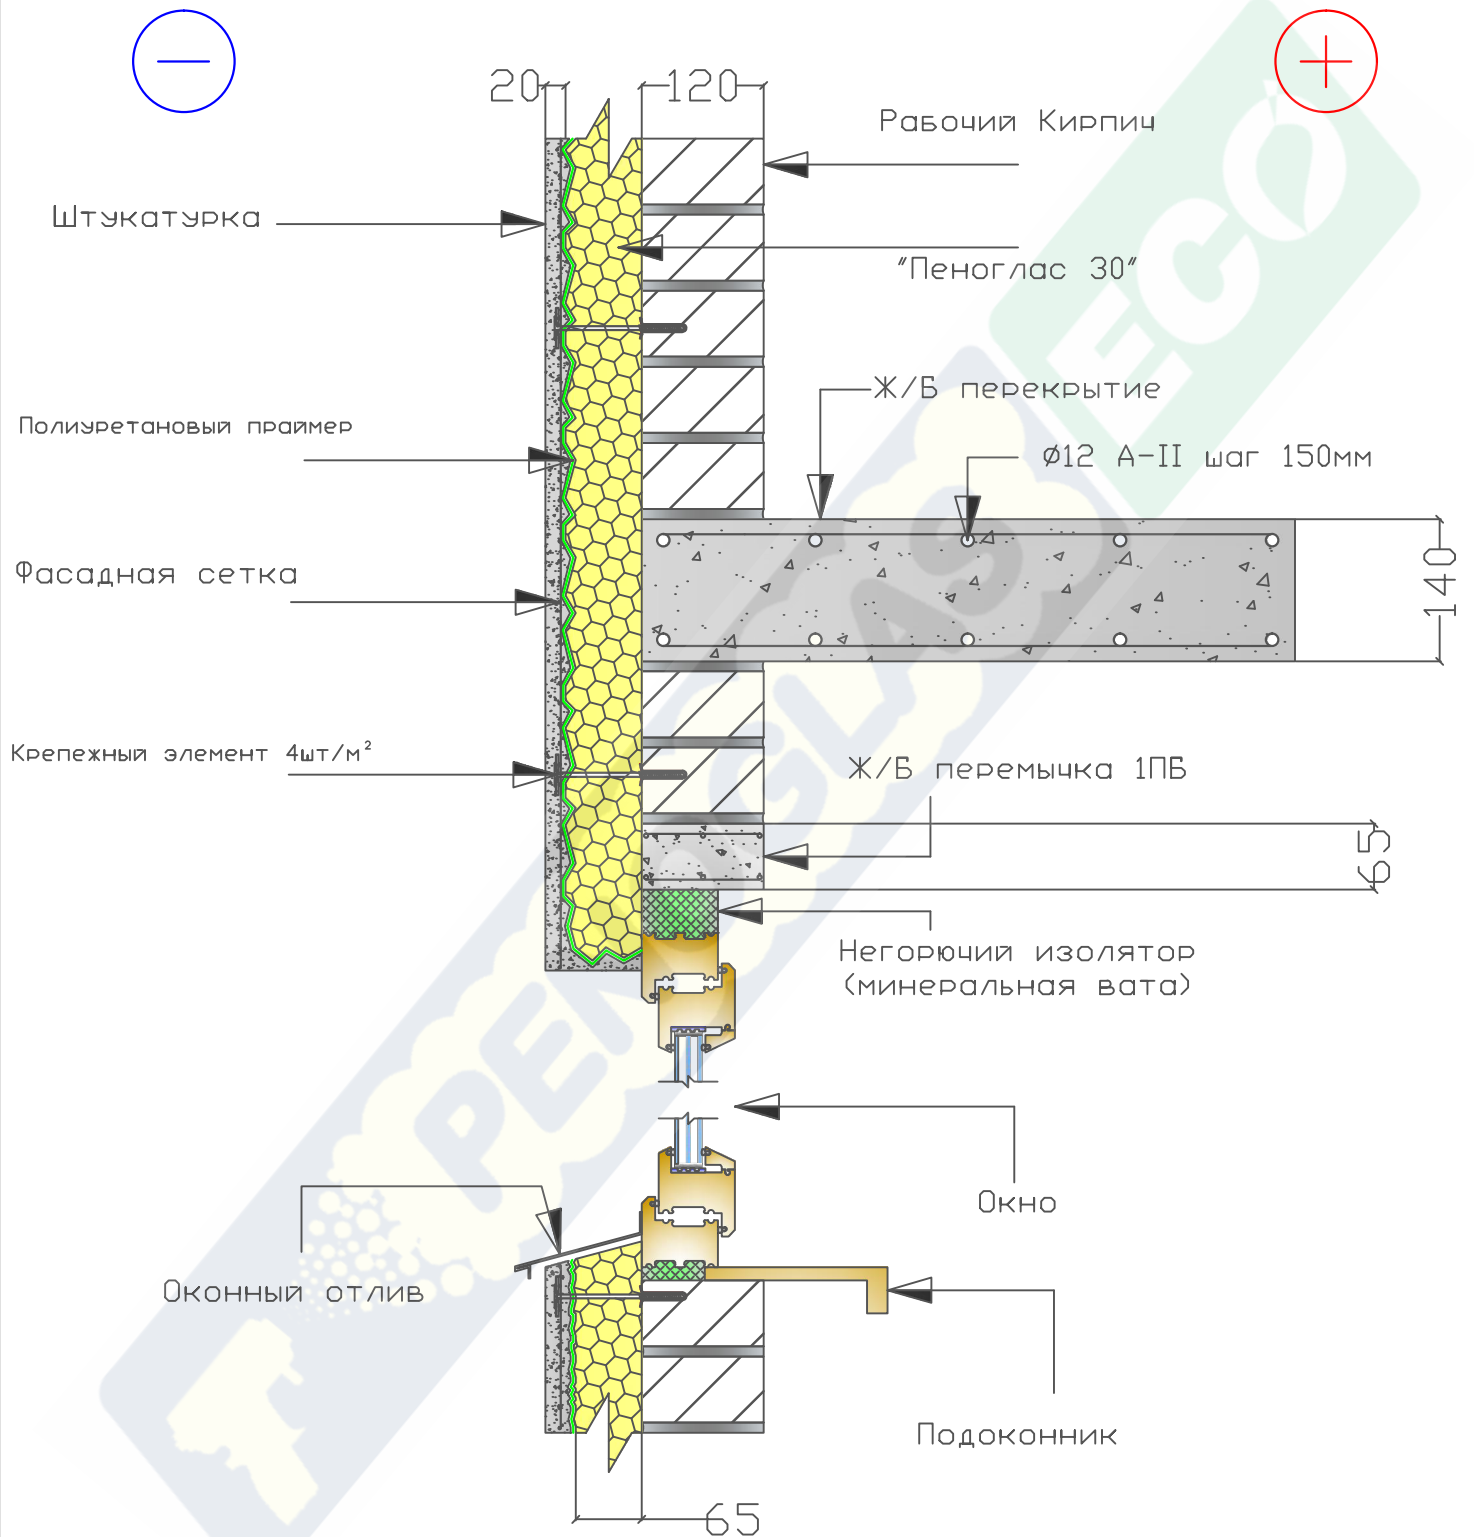

Самонесущая стена (до 75м)

Штукатурка по сетке + "Пеноглас 30" + Рабочий кирпич 120мм, оконный проем не более 1,30м

2

13