


Узел 14

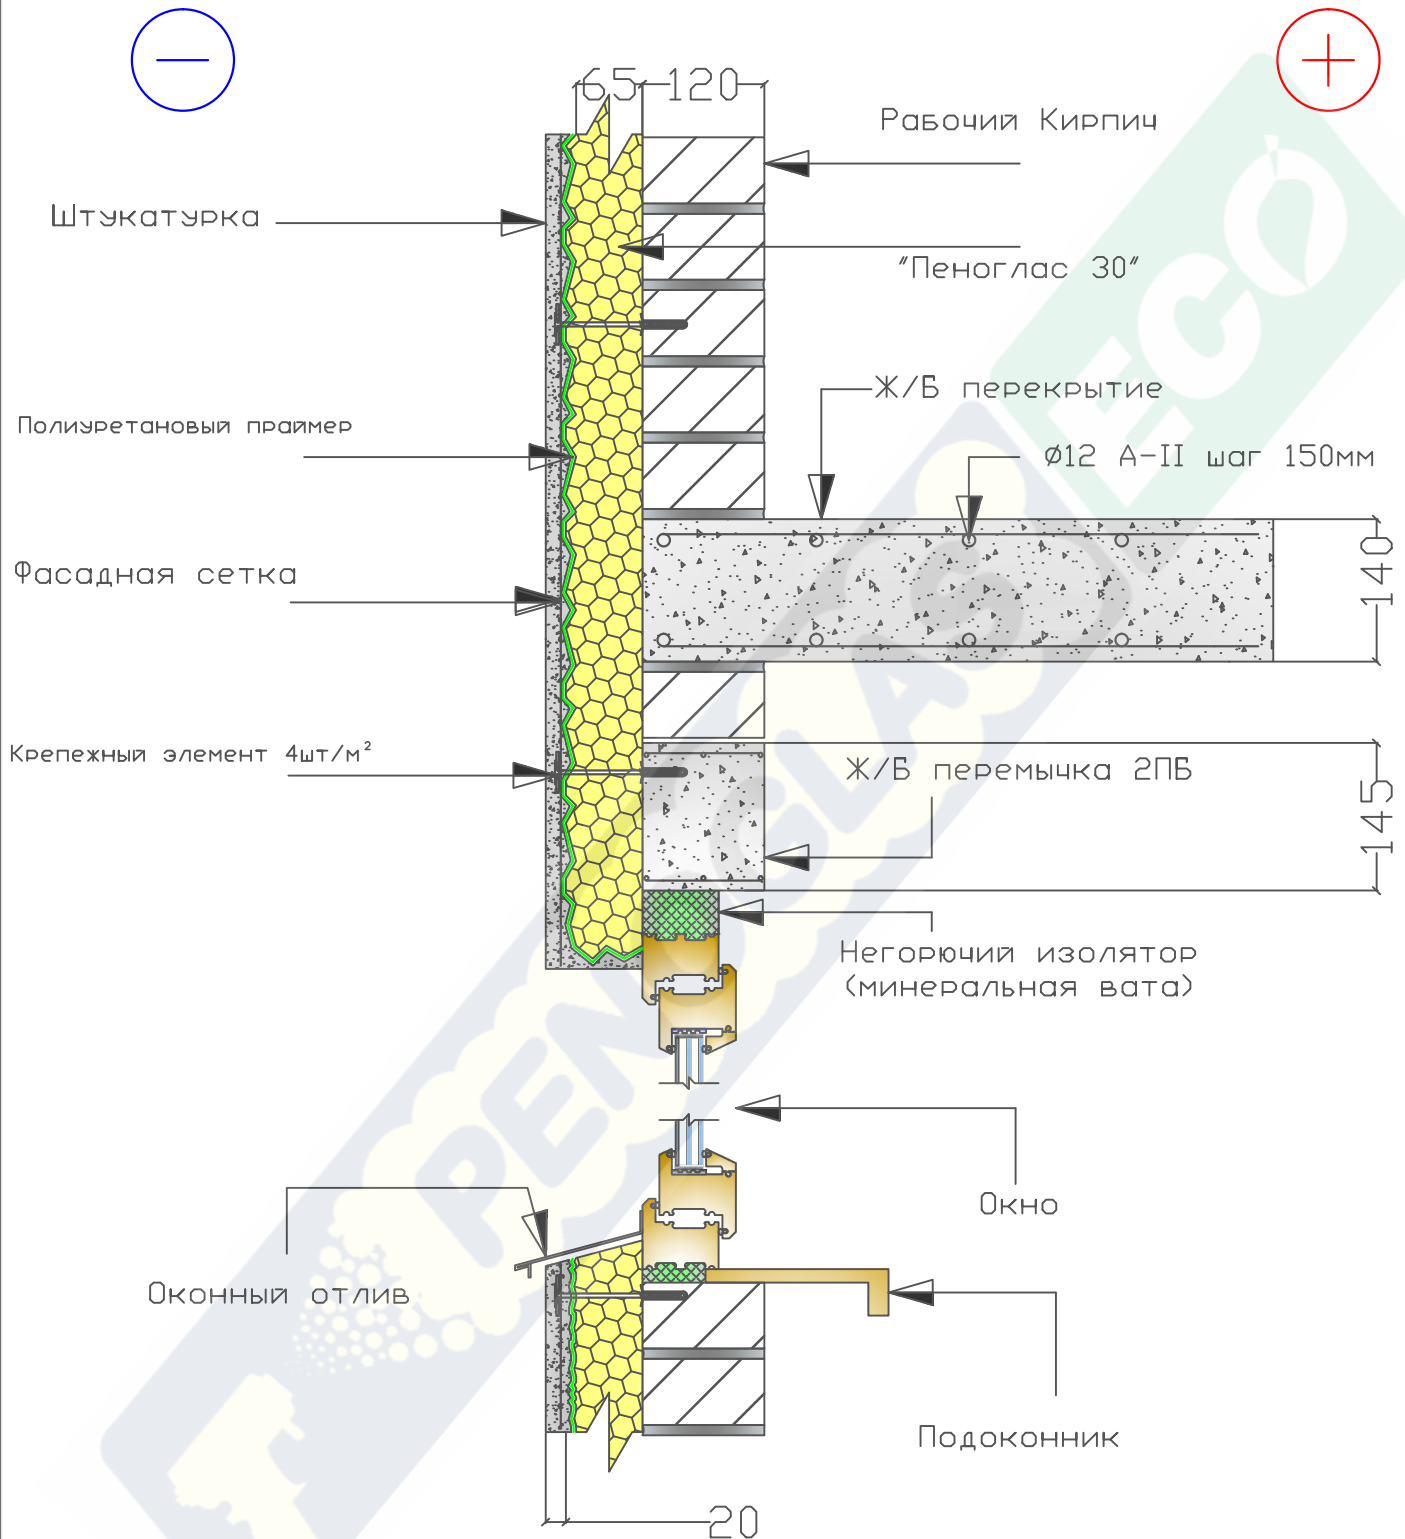

Самонесущая стена (до 75м)

Фасадная штукатурка+"Пеноглас 30"+Рабочий кирпич 120мм, оконный проем не более 2,70м

2

14