


Узел 15

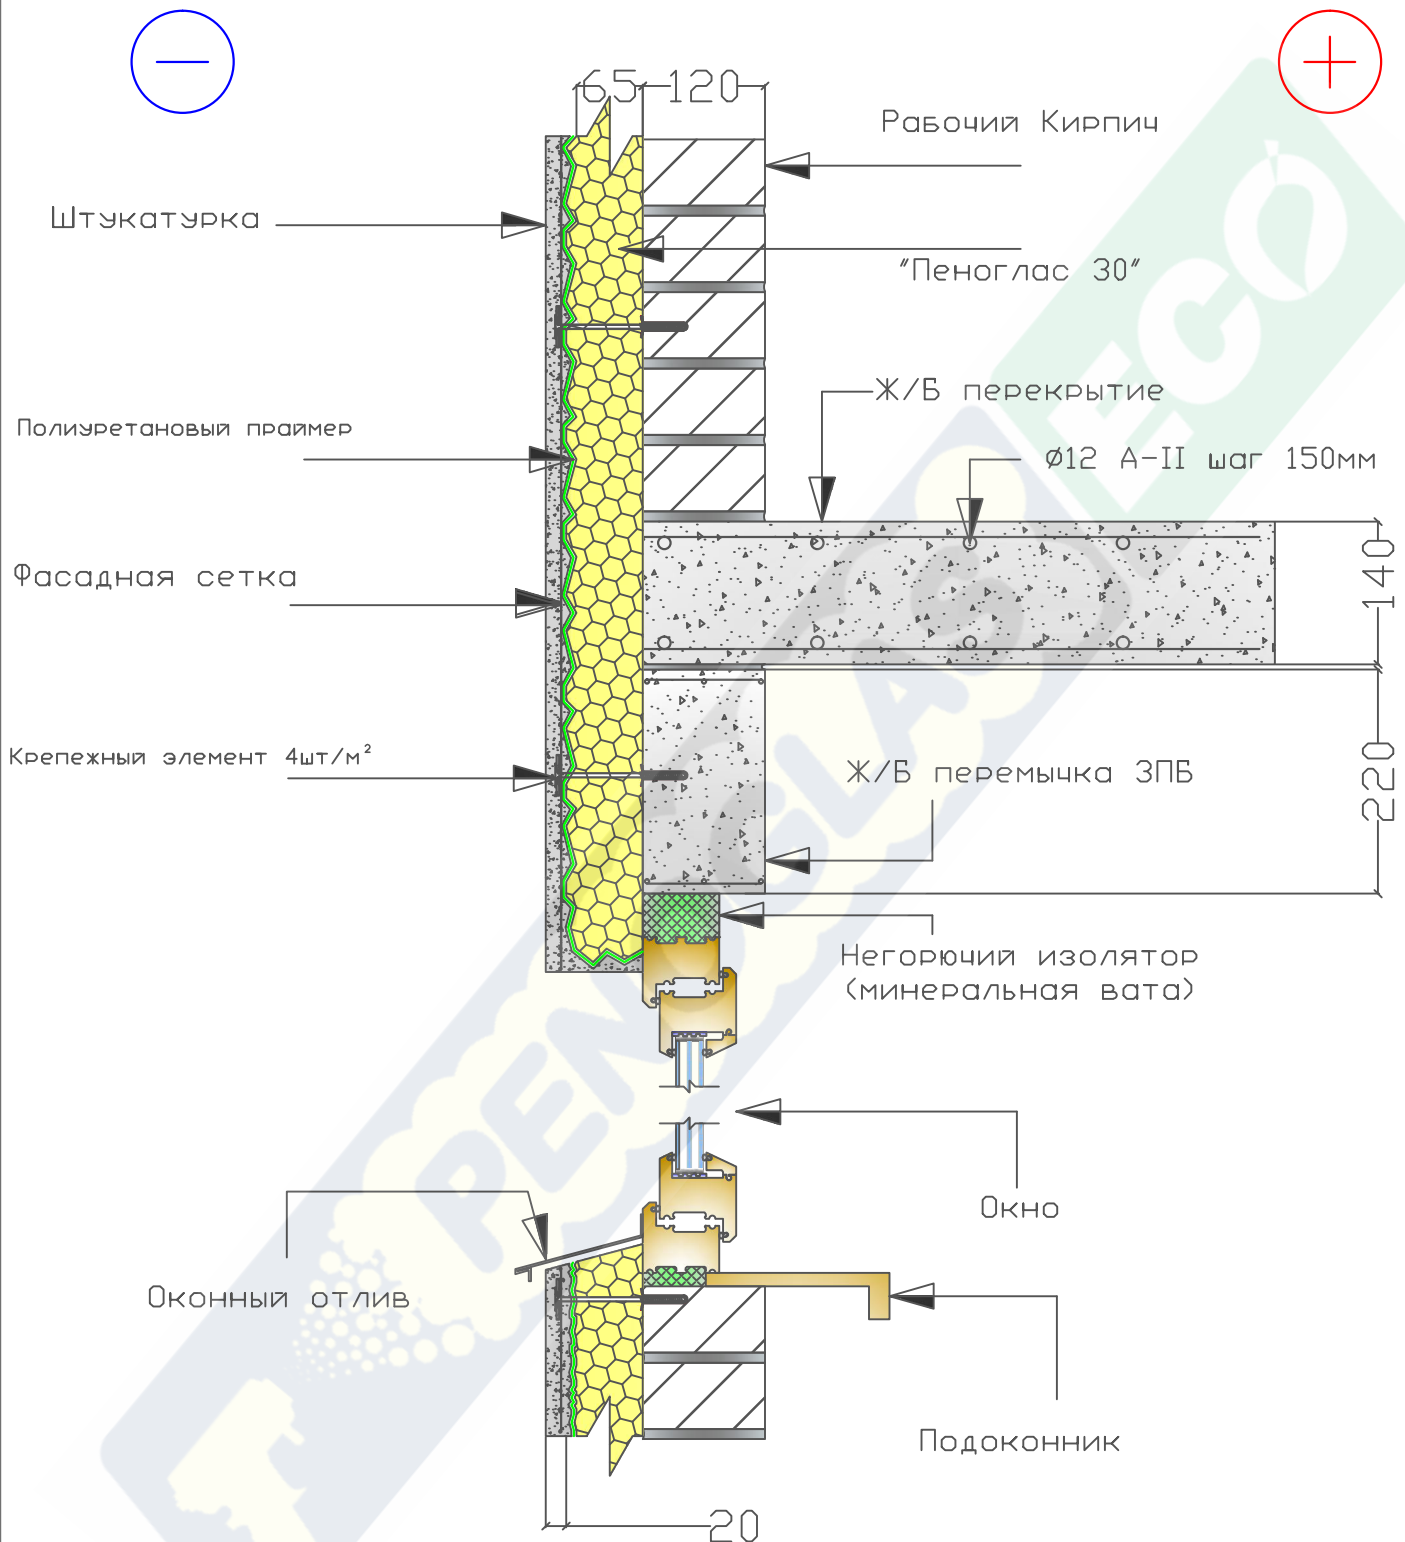

Самонесущая стена (до 75м)

Фасадная штукатурка+"Пеноглас 30"+Рабочий кирпич 120мм, оконный проем не более 3.600м

2

15