


Узел 16

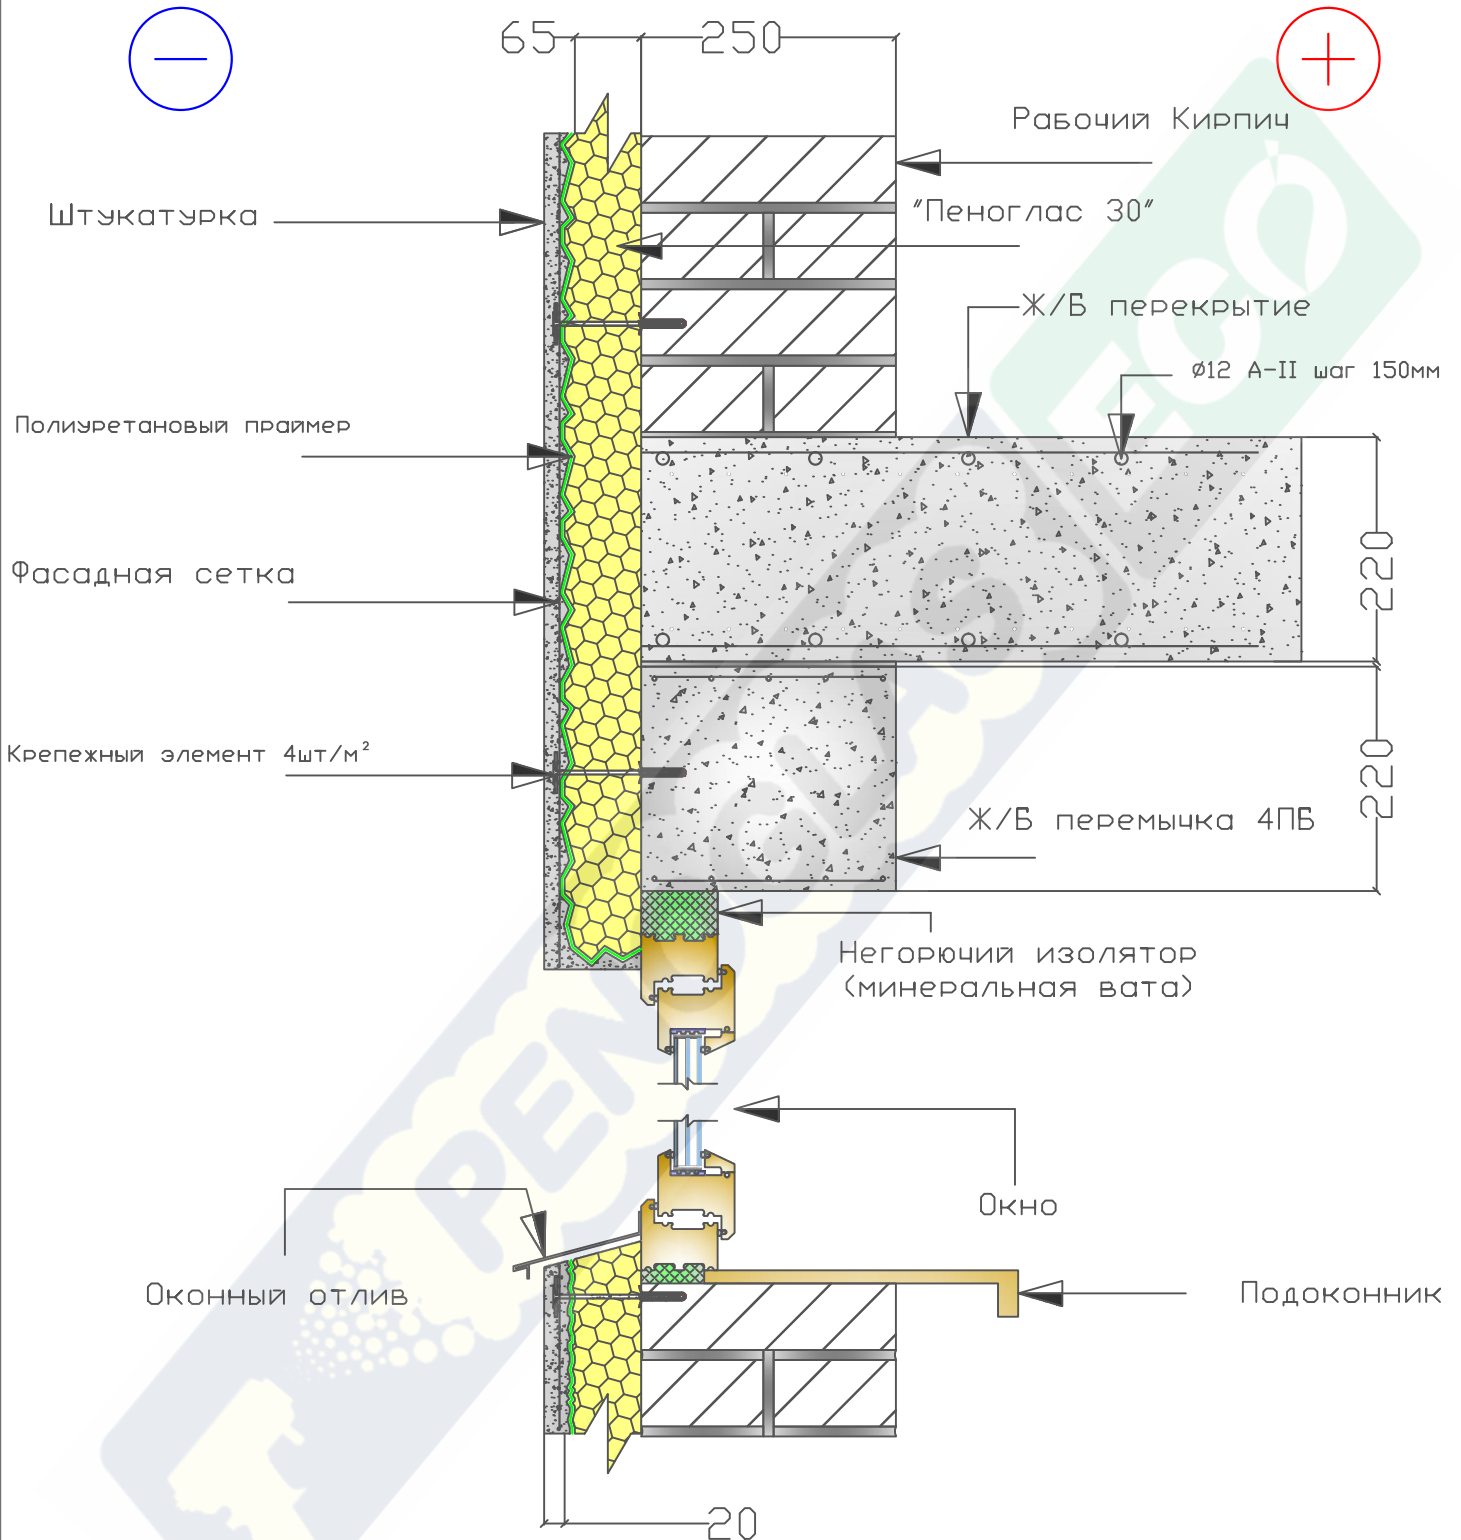

Самонесущая стена (до 75м)

Фасадная штукатурка + "Пеноглас 30" + Рабочий кирпич 250мм, оконный проем не более 4,30м

2

16