


Узел 17

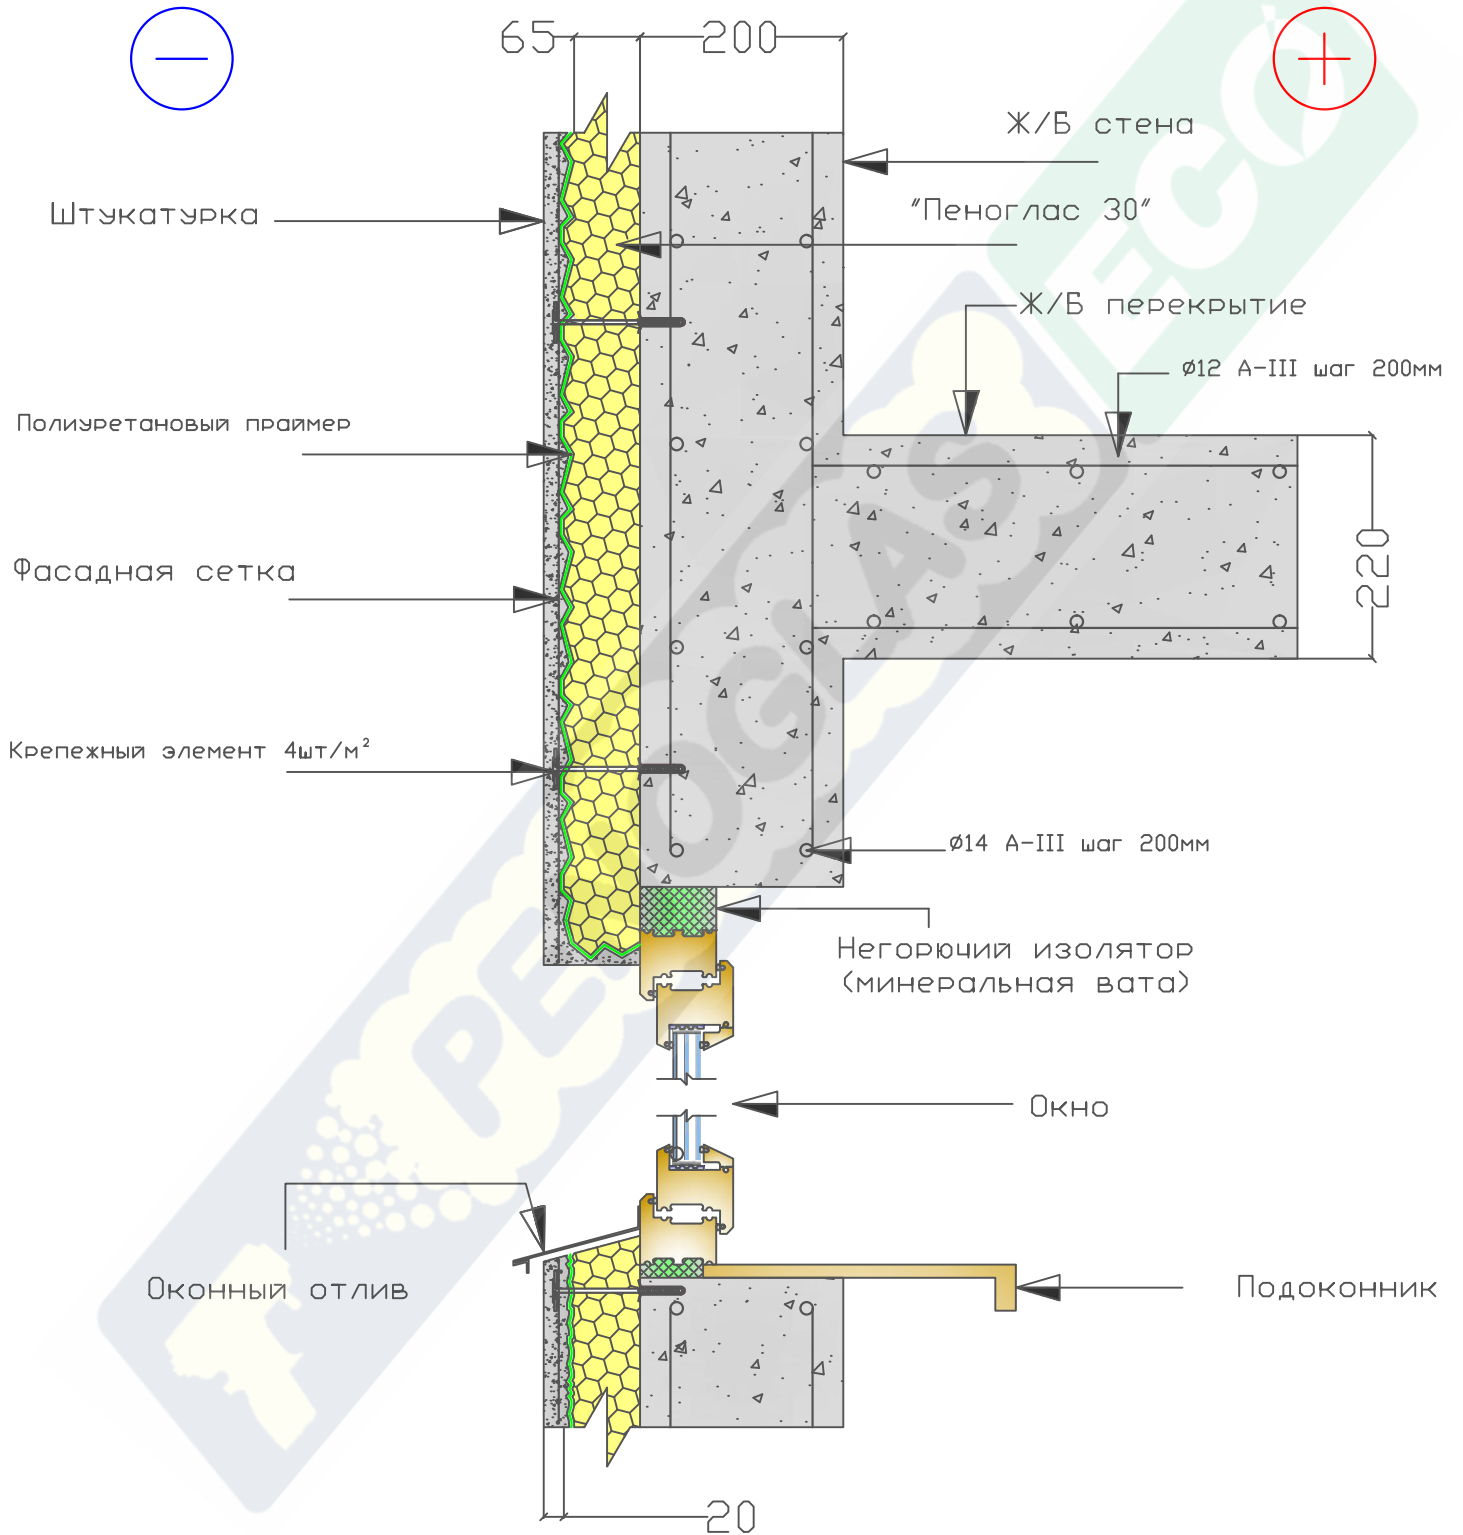

Несущая наружная стена (до 75м)
 Фасадная штукатурка + "Пеноглас 30" + Ж/Б 200мм

2

17