


Узел 18

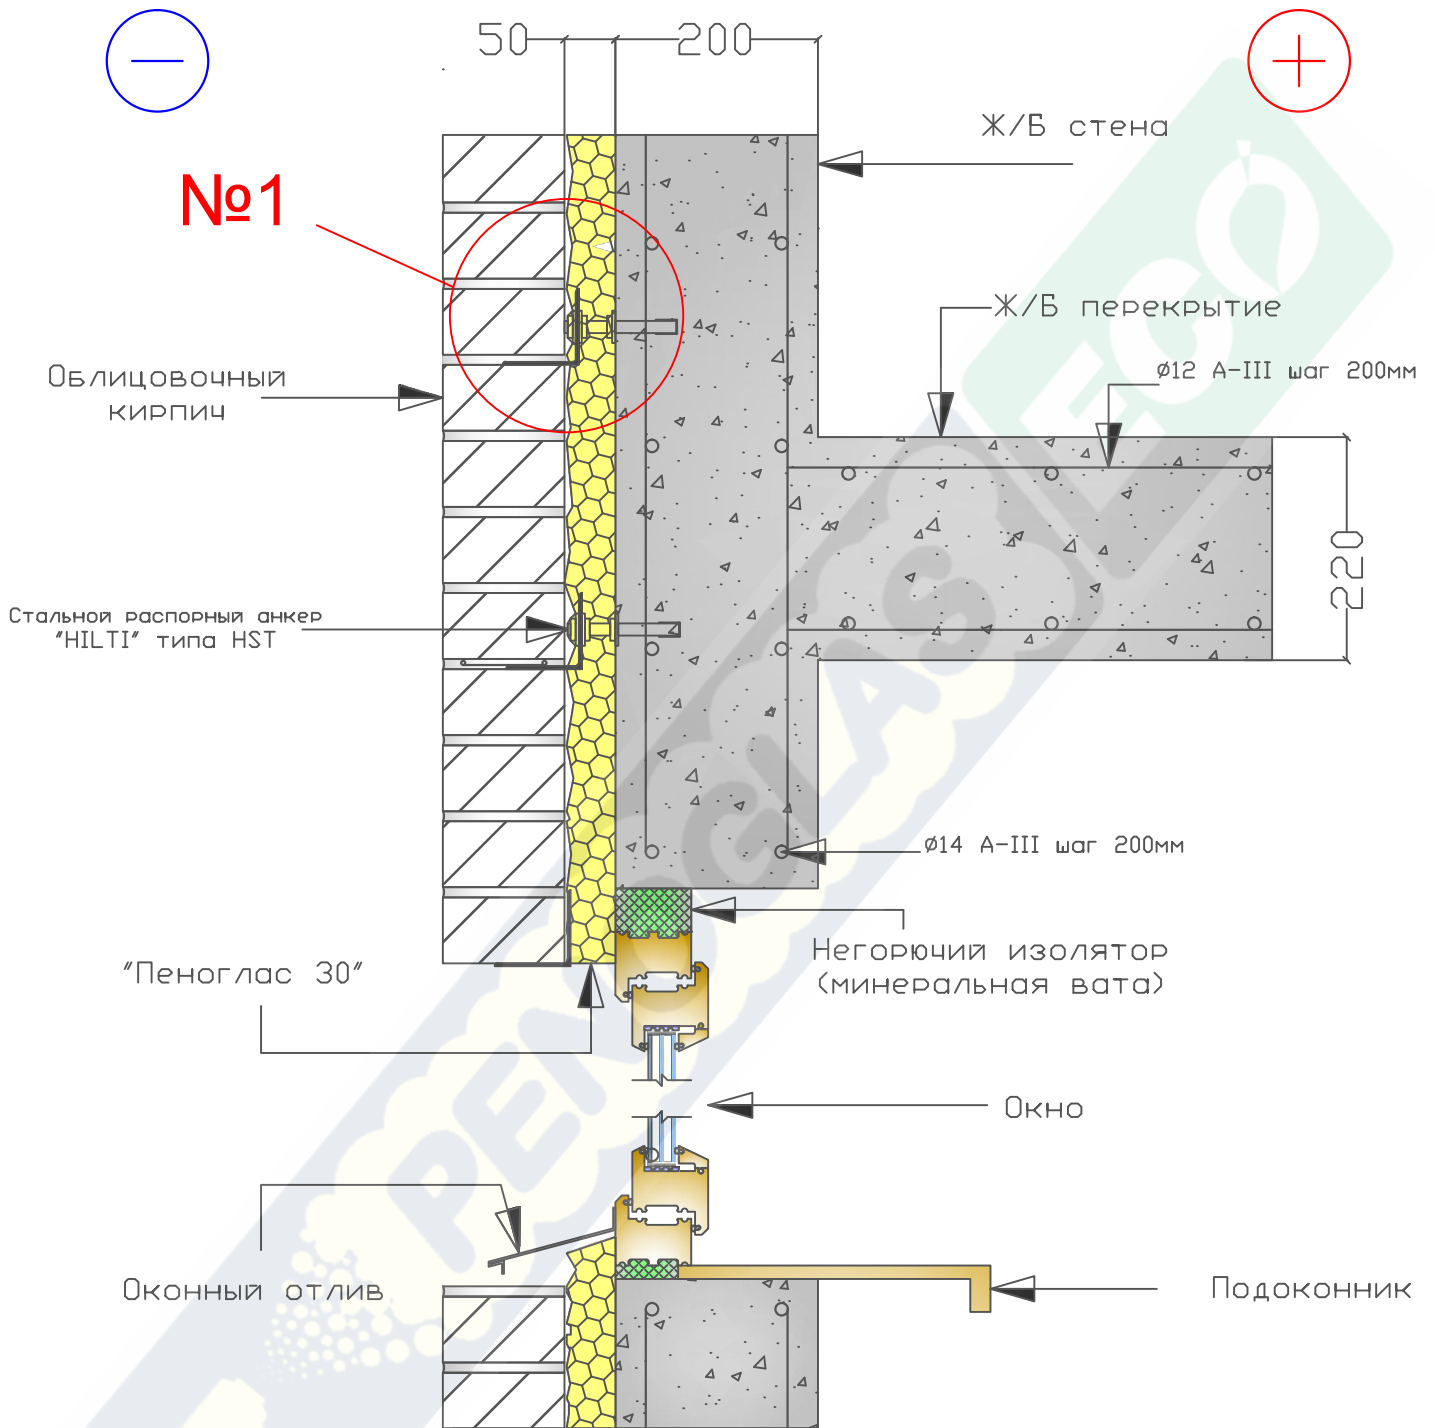

Несущая наружная стена (до 75м)
Облицовочный кирпич 120мм+"Пеноглас 30"+Ж/В 200мм

2

18