


# Узел 19

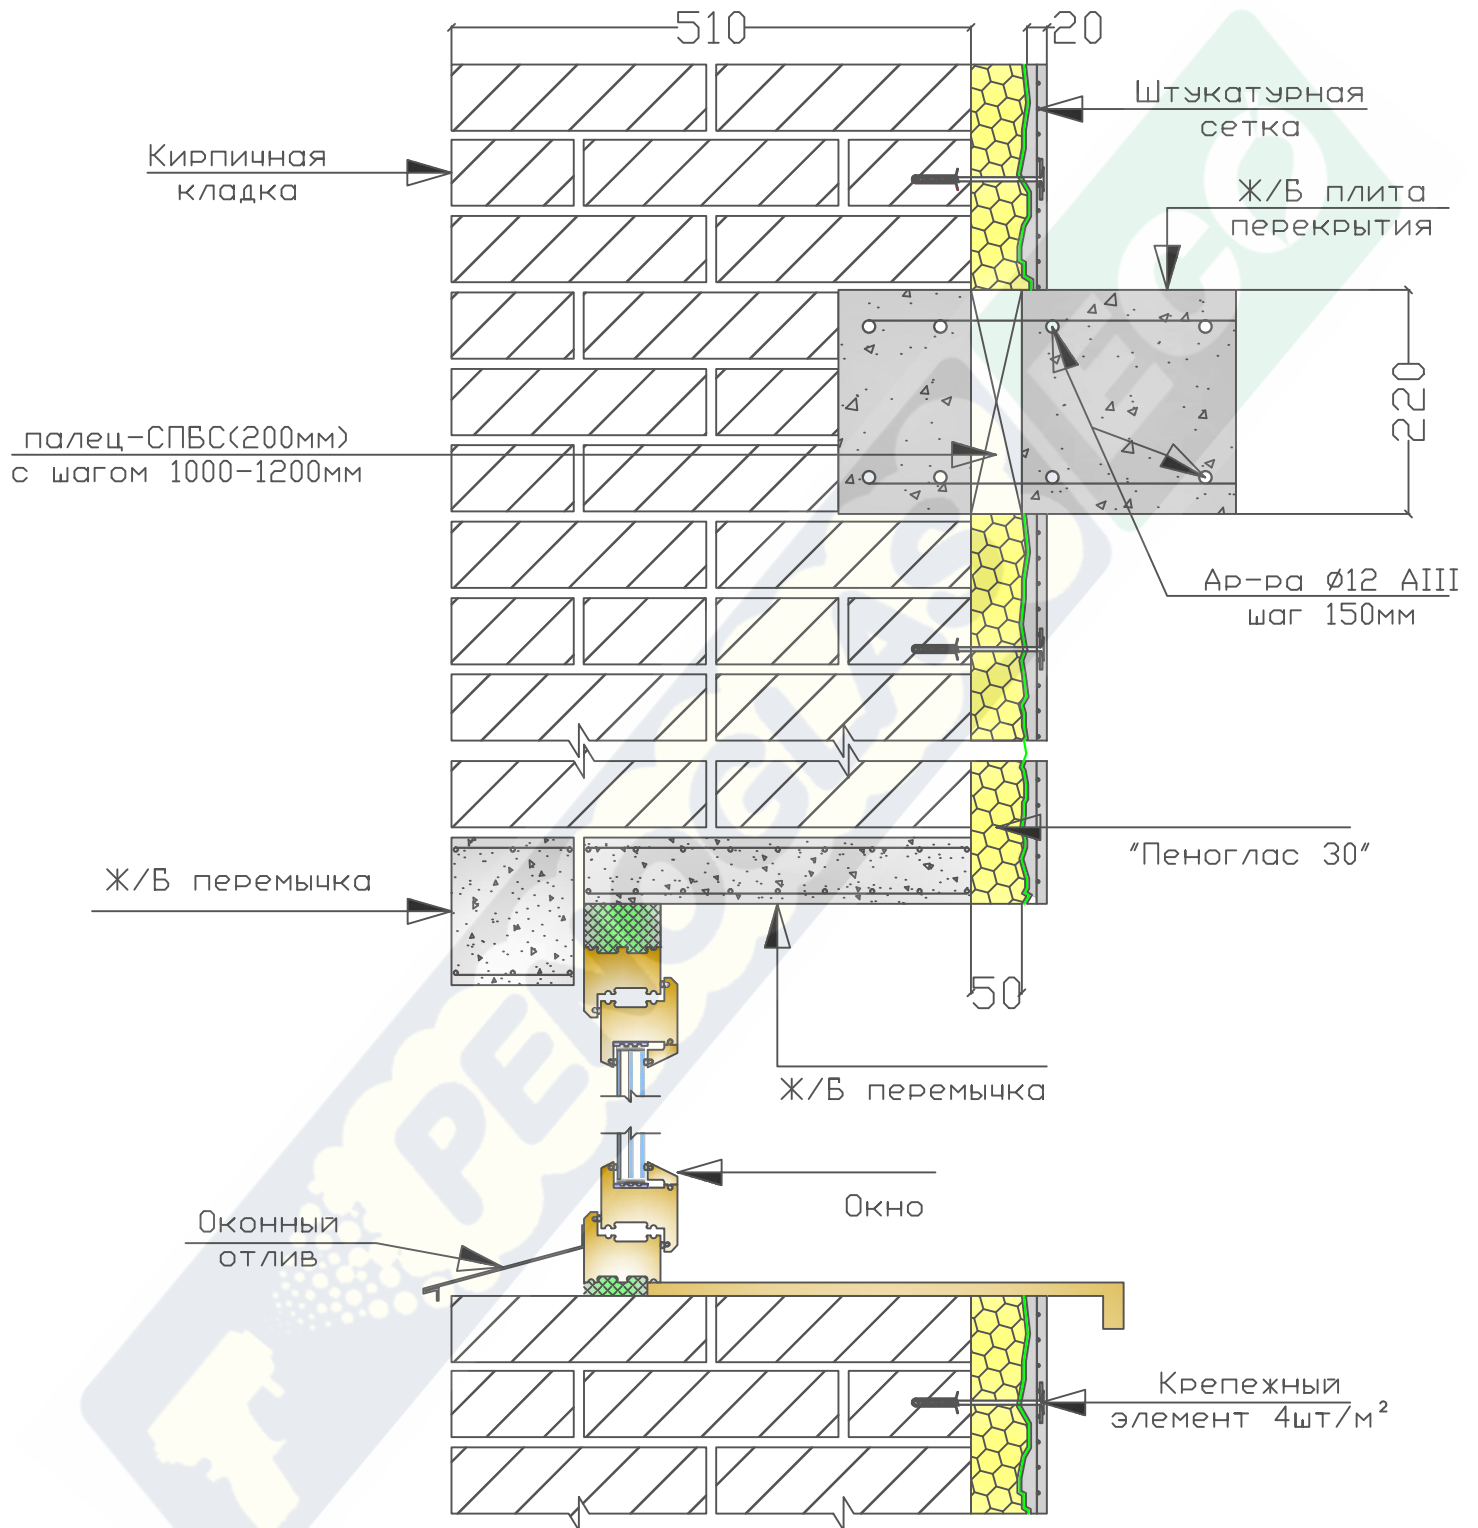

Несущая наружная стена здания

Кирпич 510мм+"Пеноглас 30"+Штукатурка

2

19