


Узел 2

№1

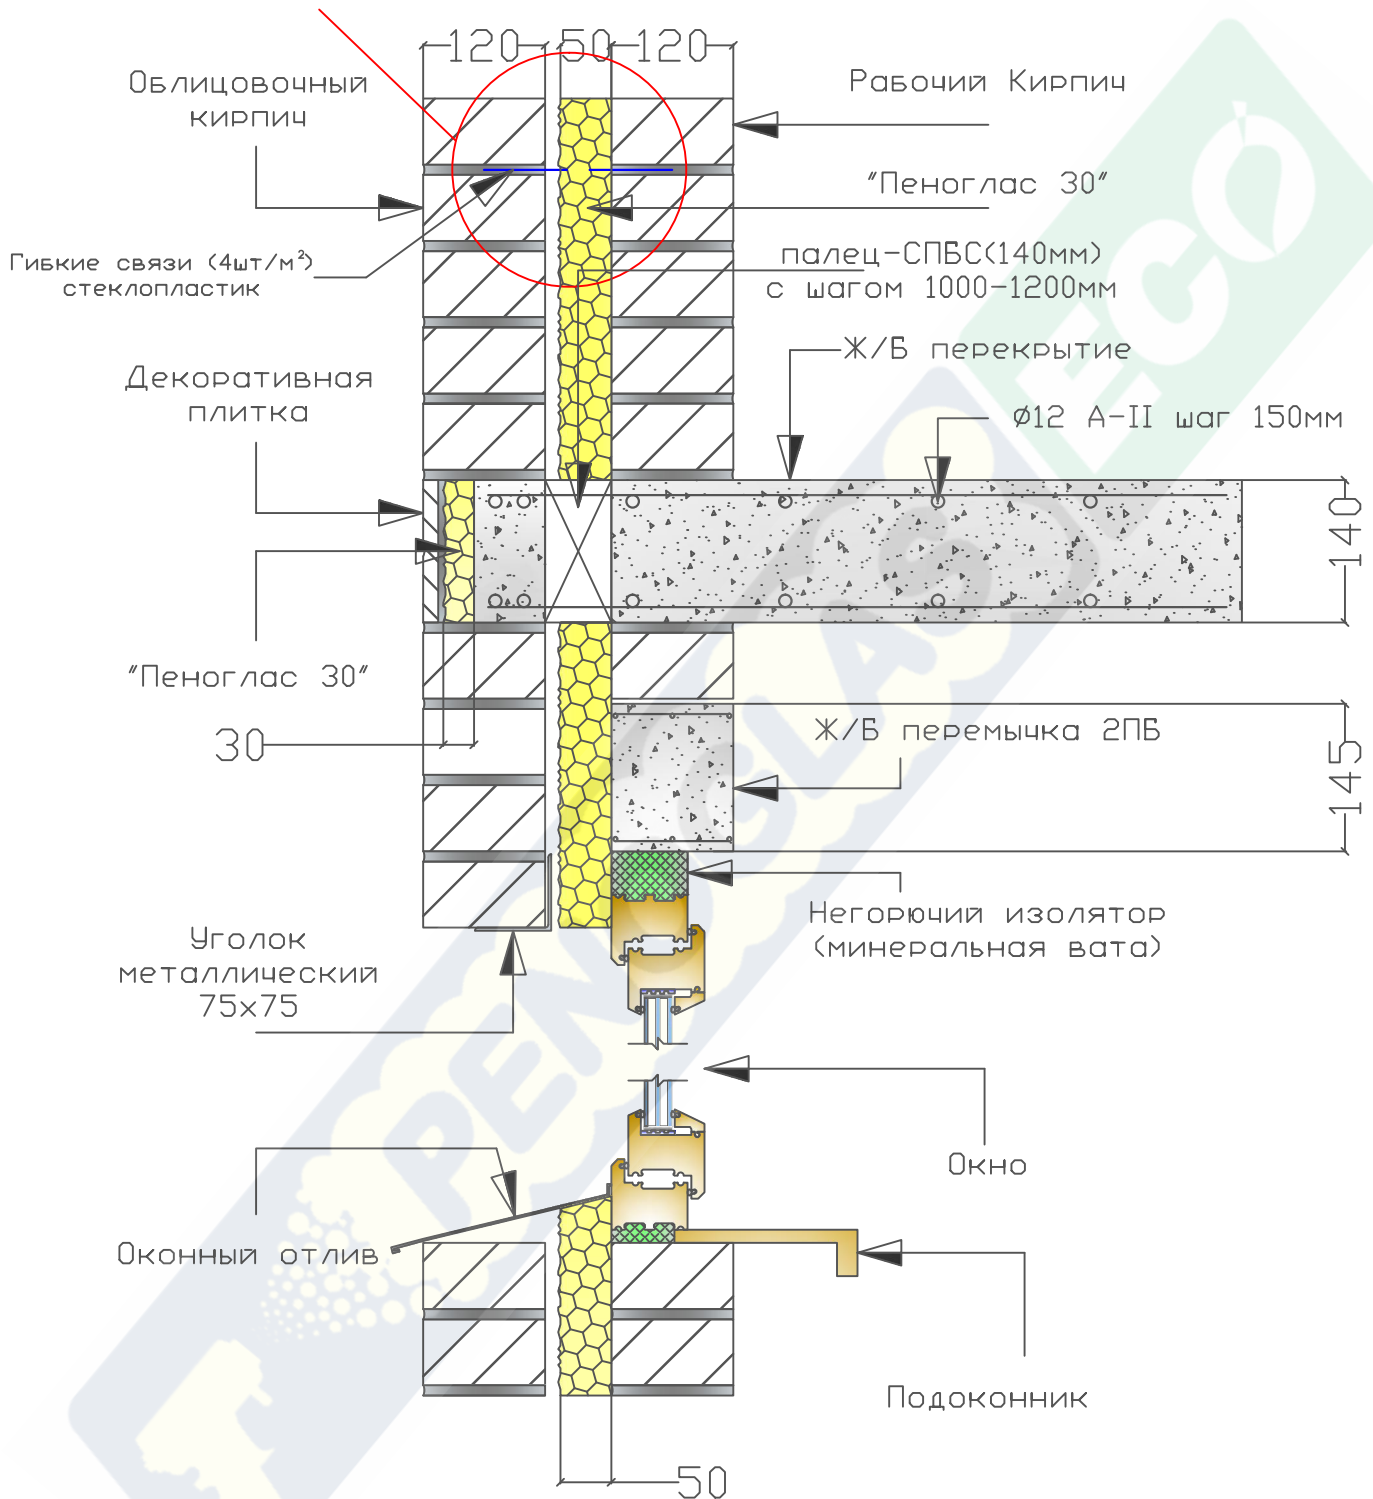

Самонесущая стена (до 7,5м)

Рабочий кирпич 120мм+"Пеноглас 30"+Облицовочный кирпич 120мм,
оконный проем не более 2,70м

2

2