


Узел 20

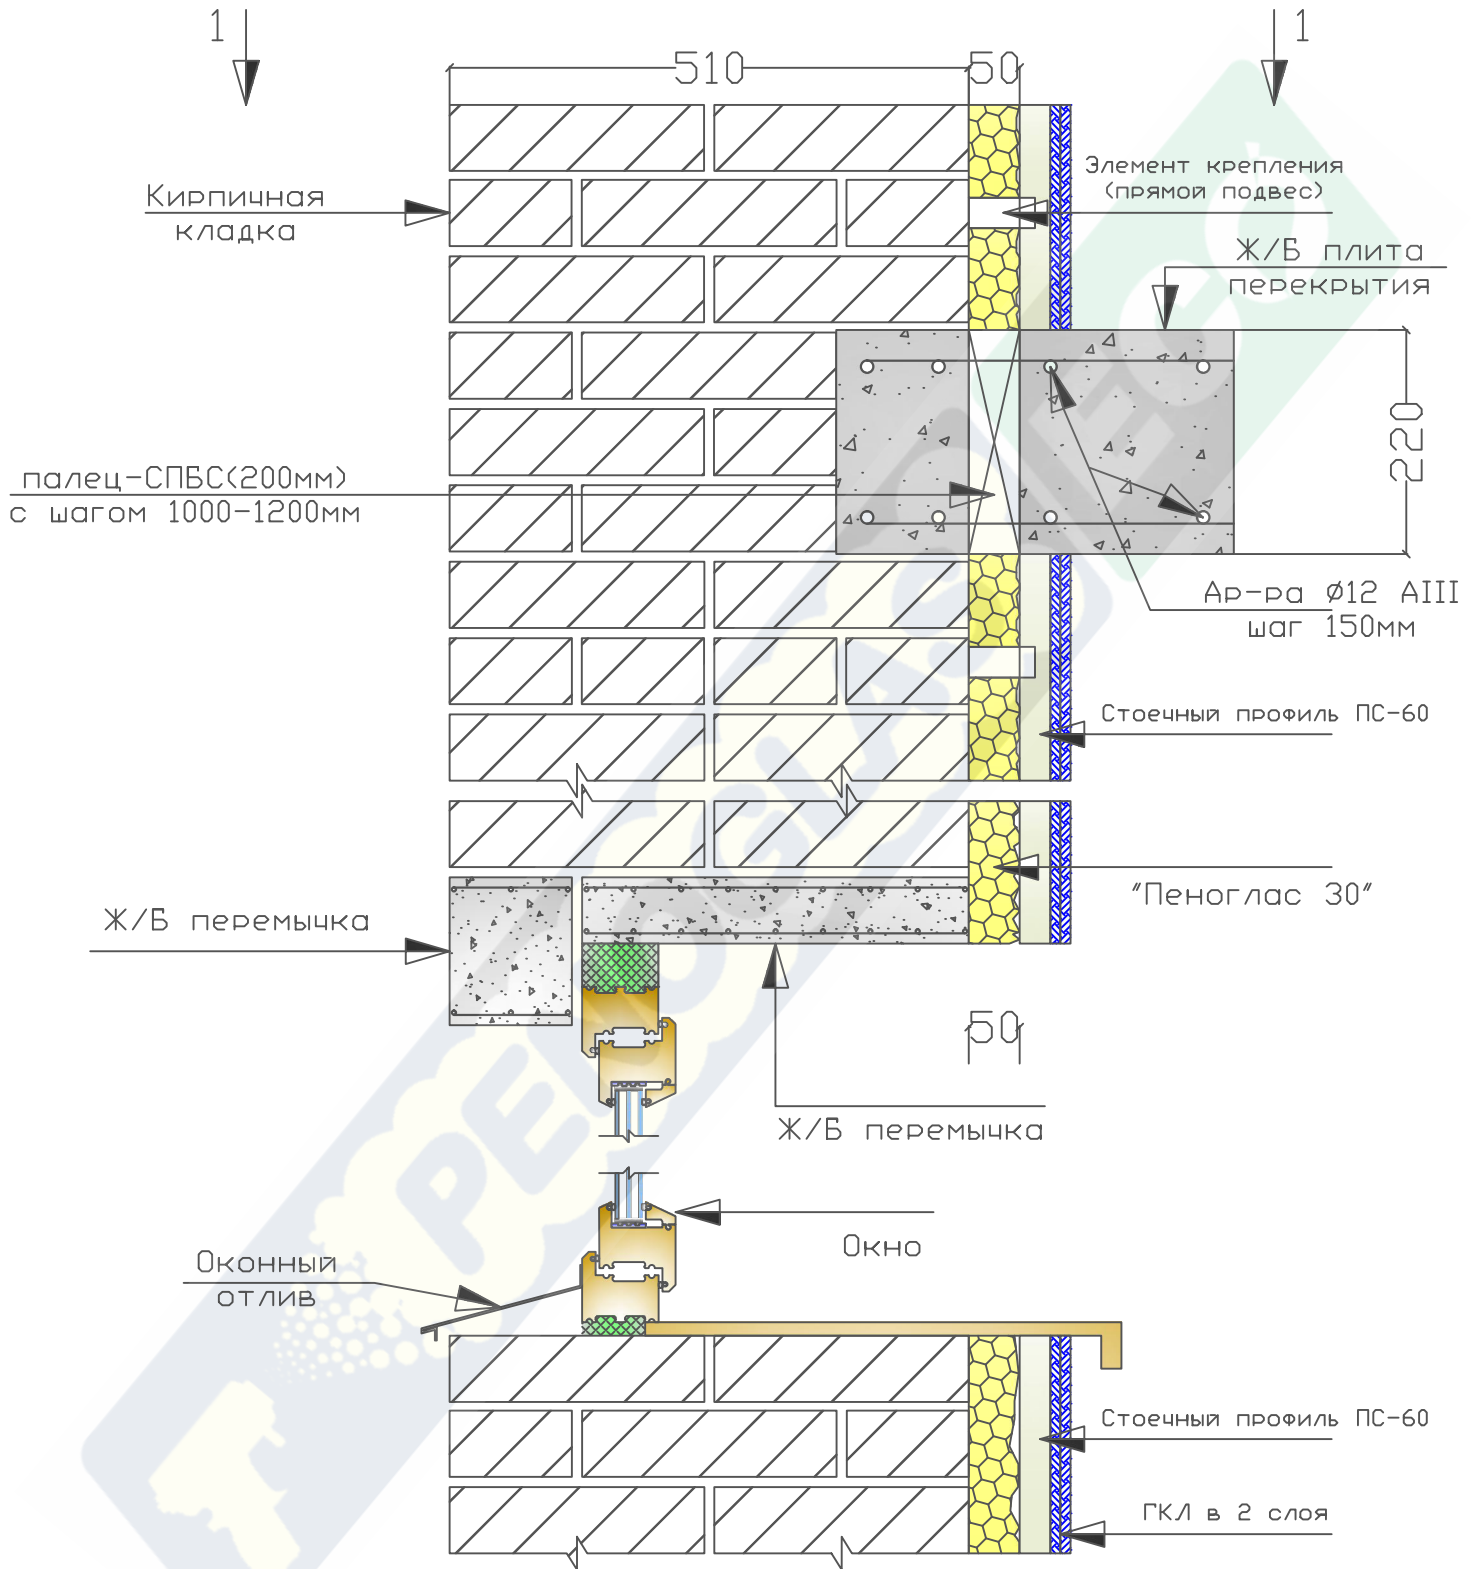

Несущая наружная стена здания
Кирпич 510мм+"Пеноглас 30"+ГКЛ

2

20