


# Узел 21

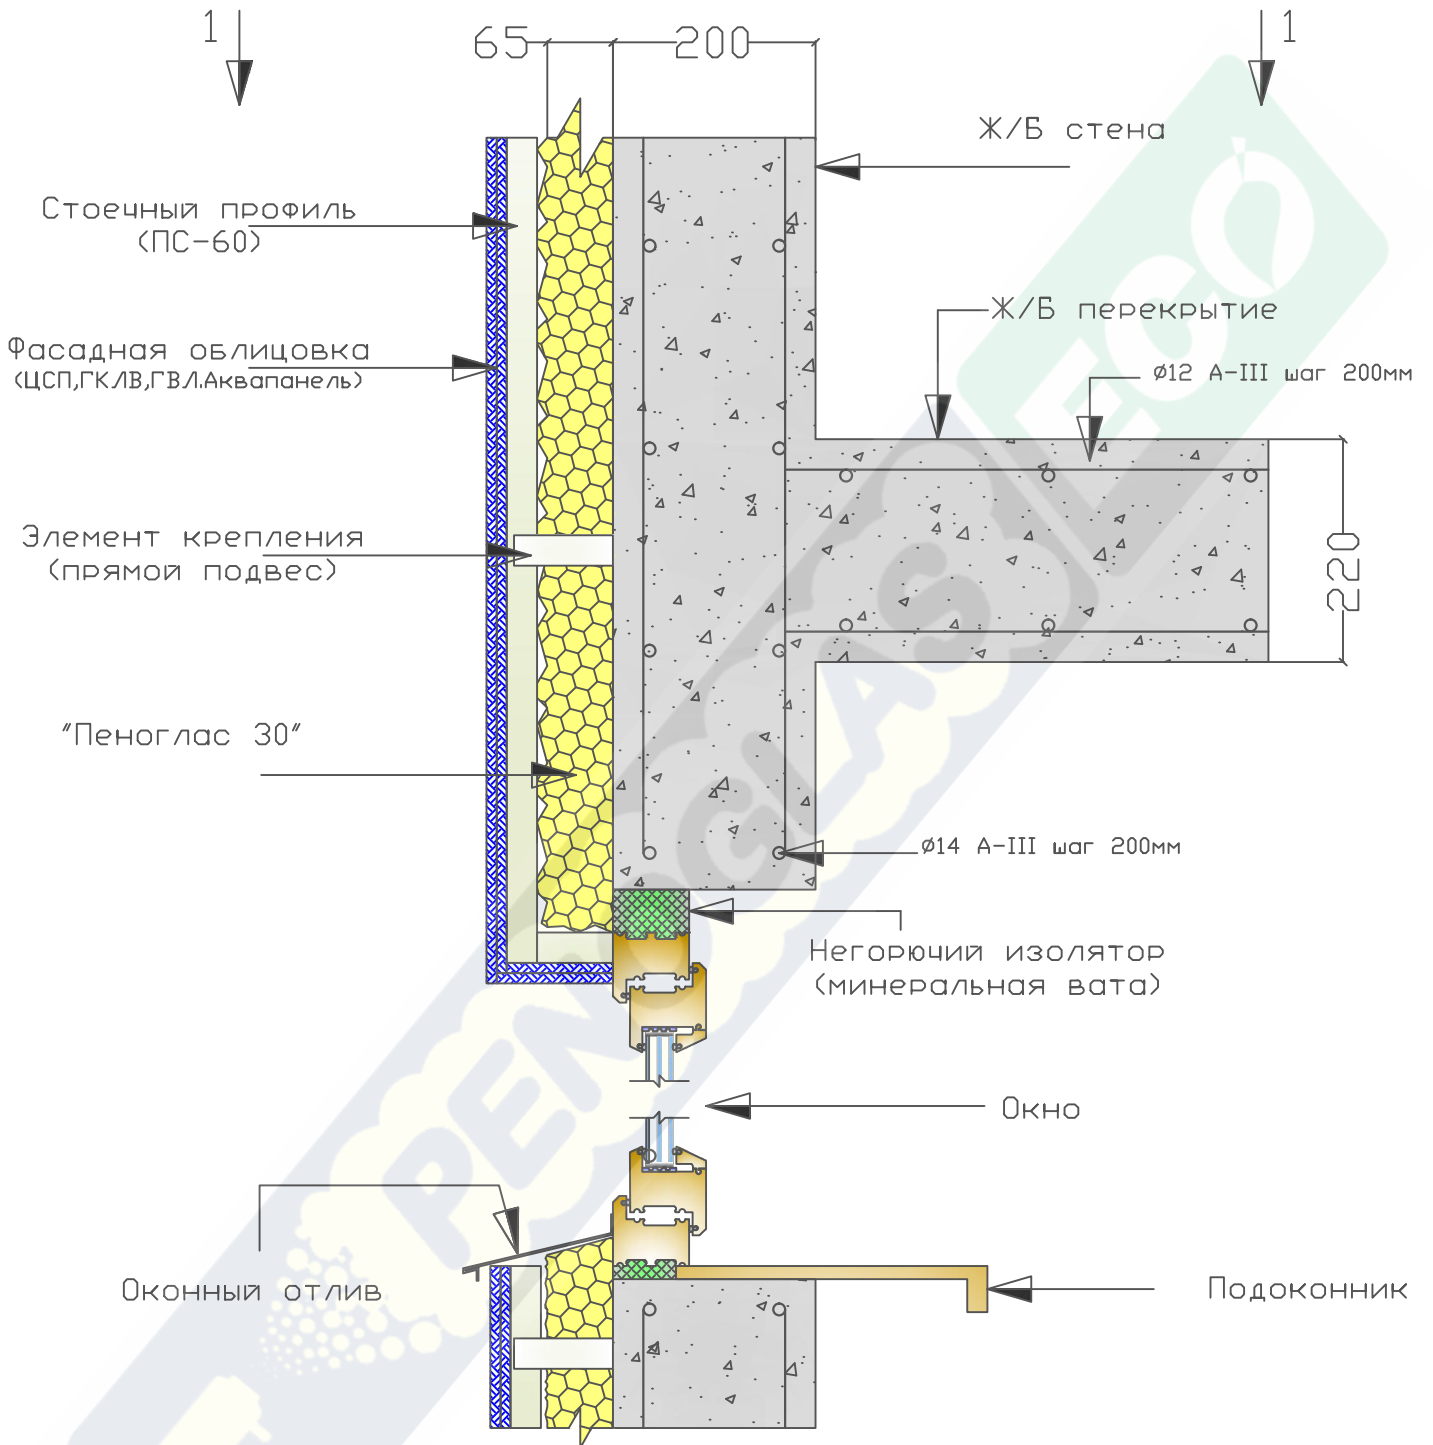

Несущая наружная стена (до 75м)  
 Навесной фасад + "Пеноглас 30" + Ж/Б 200мм

2

21