


Узел 3

№1

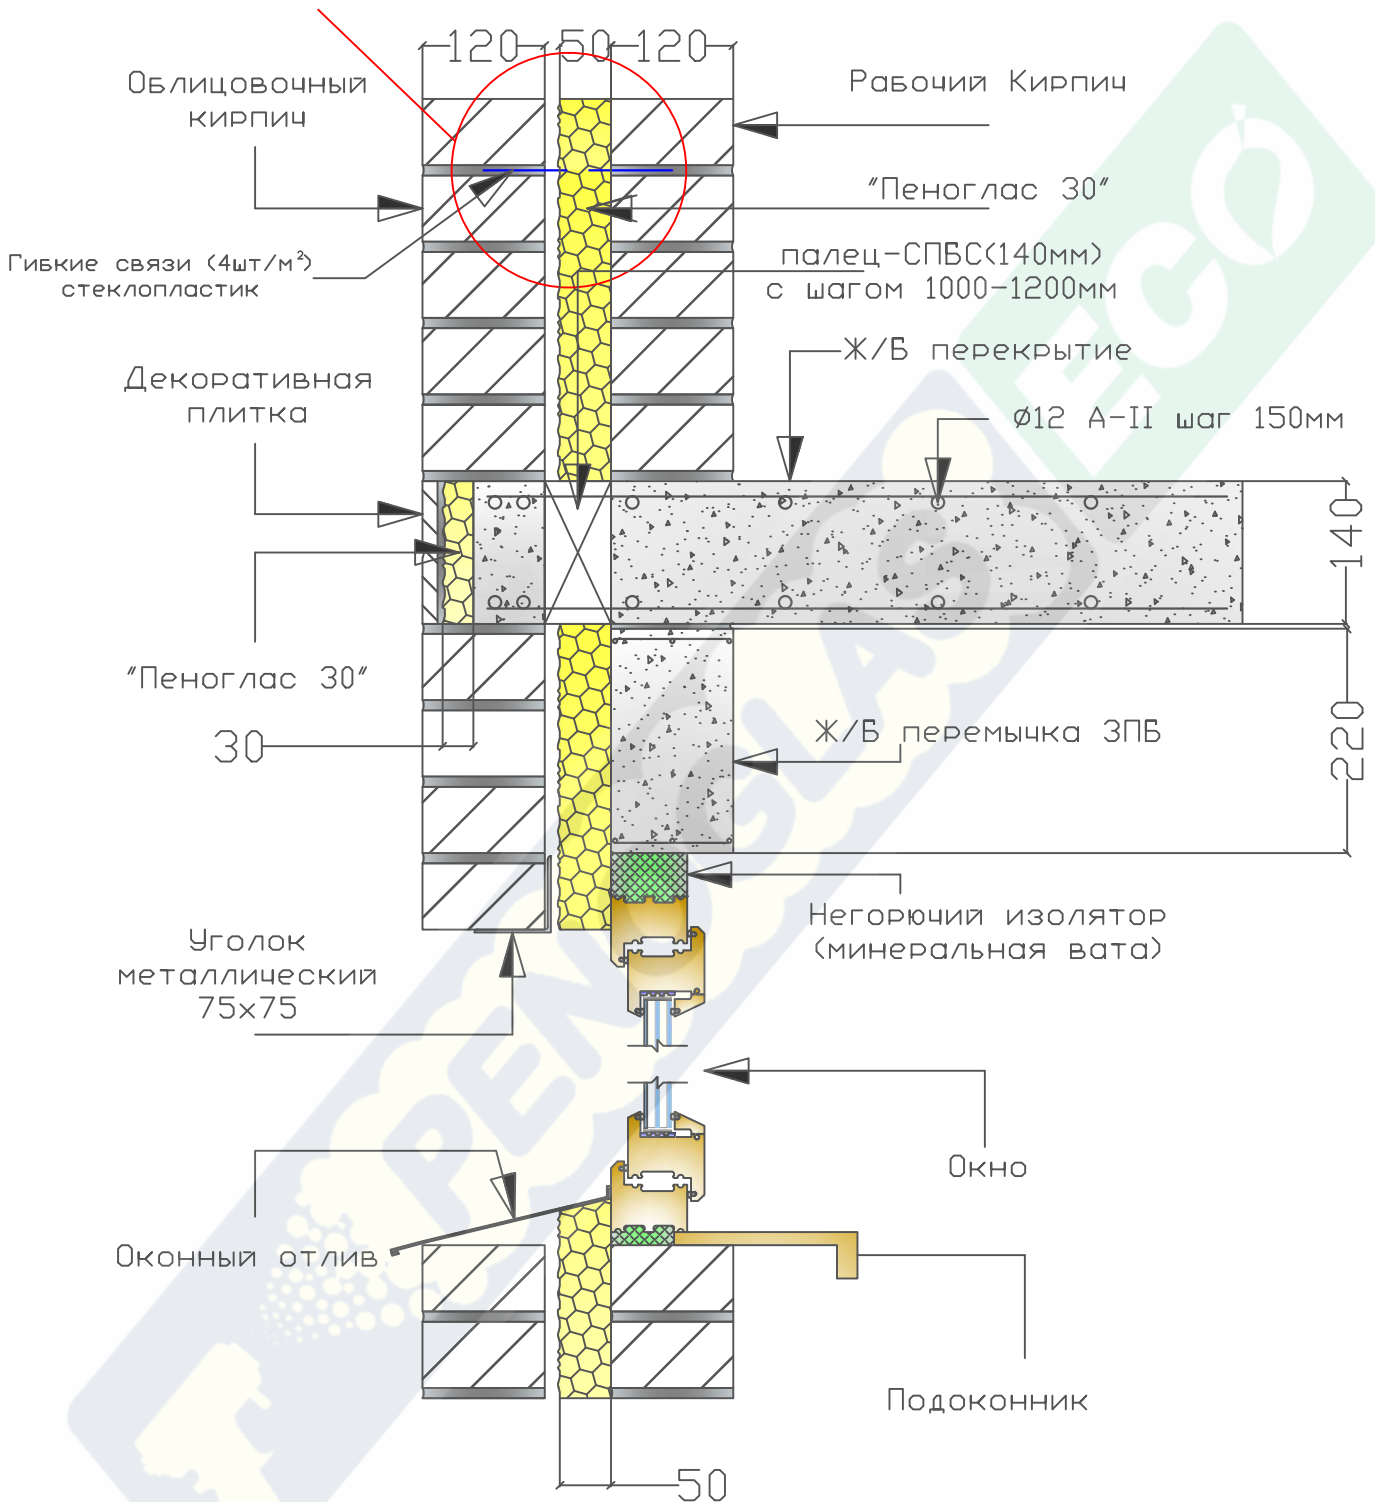

Самонесущая стена (до 75м)

Рабочий кирпич 120мм+"Пеноглас 30"+Облицовочный кирпич 120мм,
оконный проем не более 3.600м

2

3