


Узел 4

№1

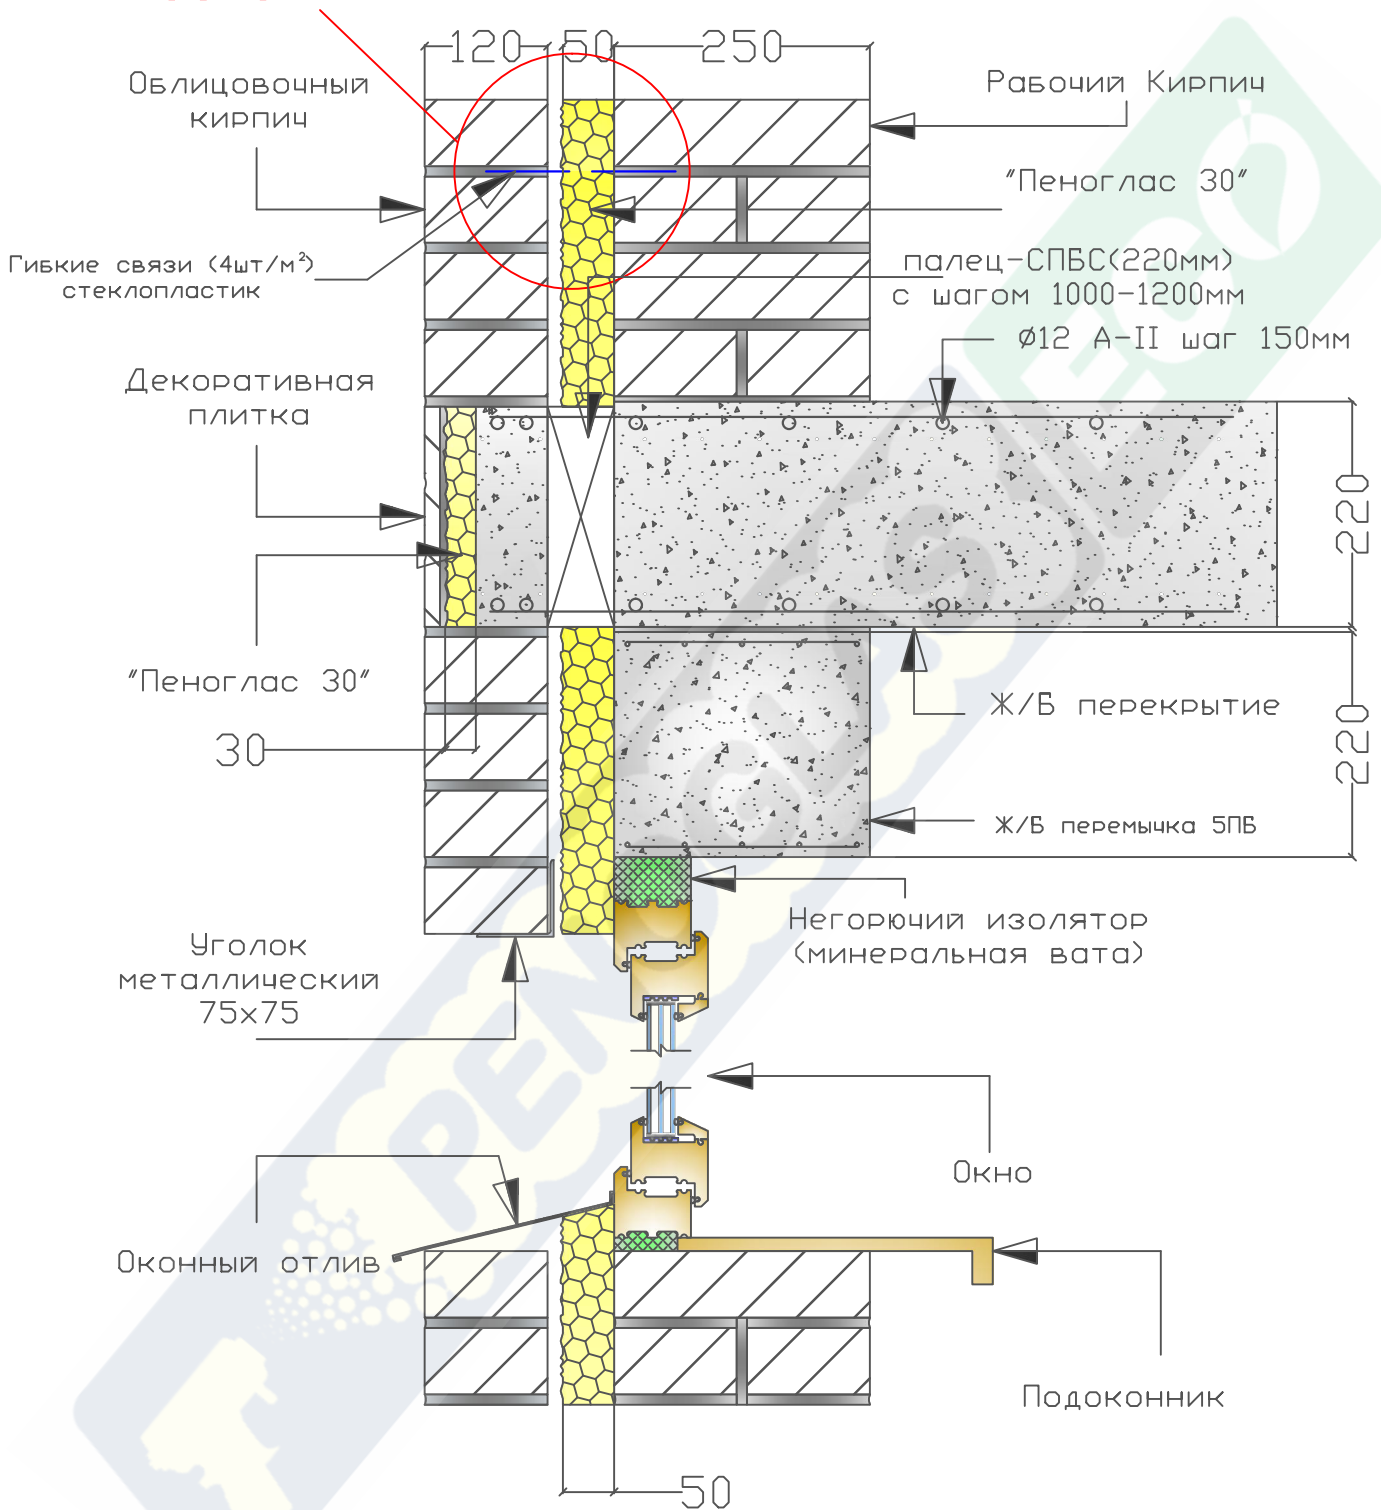

Самонесущая стена (до 75м)

Рабочий кирпич 250мм+"Пеноглас 30"+Облицовочный кирпич 120мм,
оконный проем не более 4,30м

2

4