


Узел 5

№1

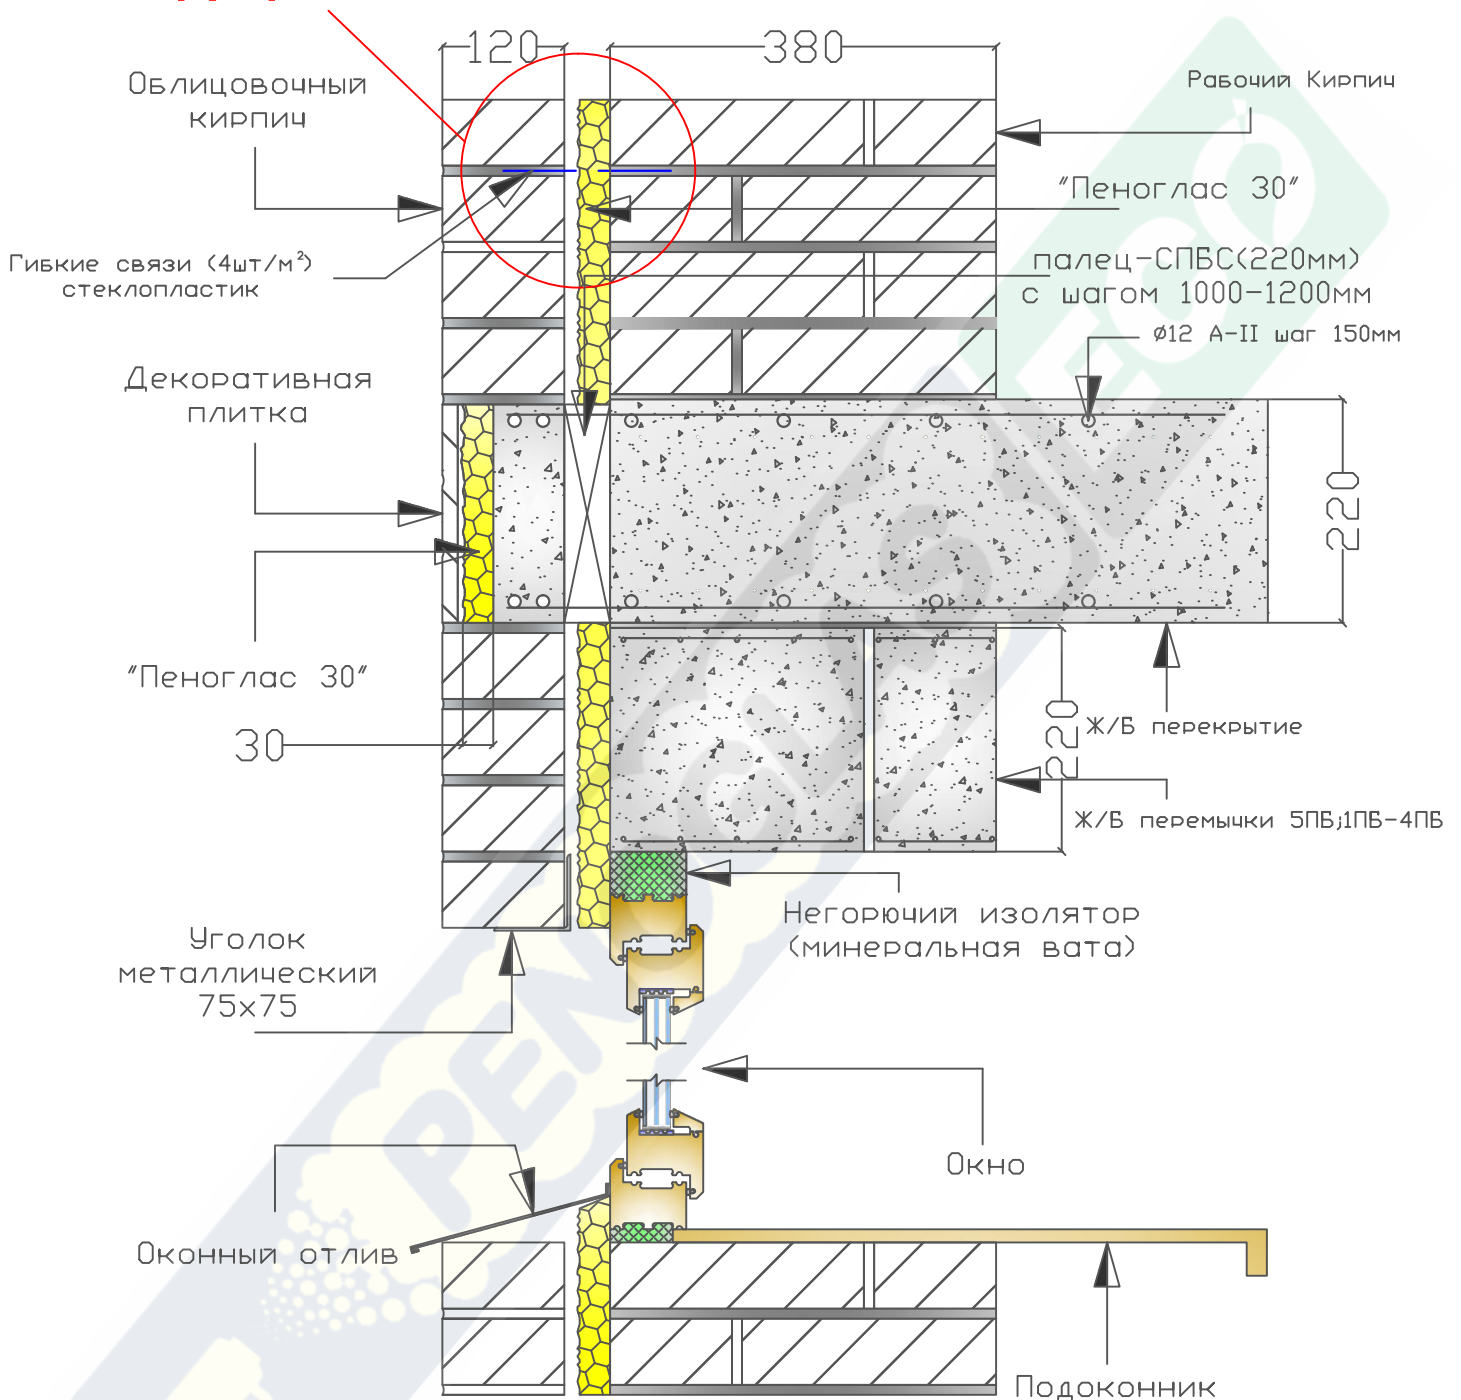

Самонесущая стена (до 75м)

Рабочий кирпич 380мм + "Пеноглас 30" + Облицовочный кирпич 120мм,
оконный проем не более 3,30м

2

5