


Узел 6

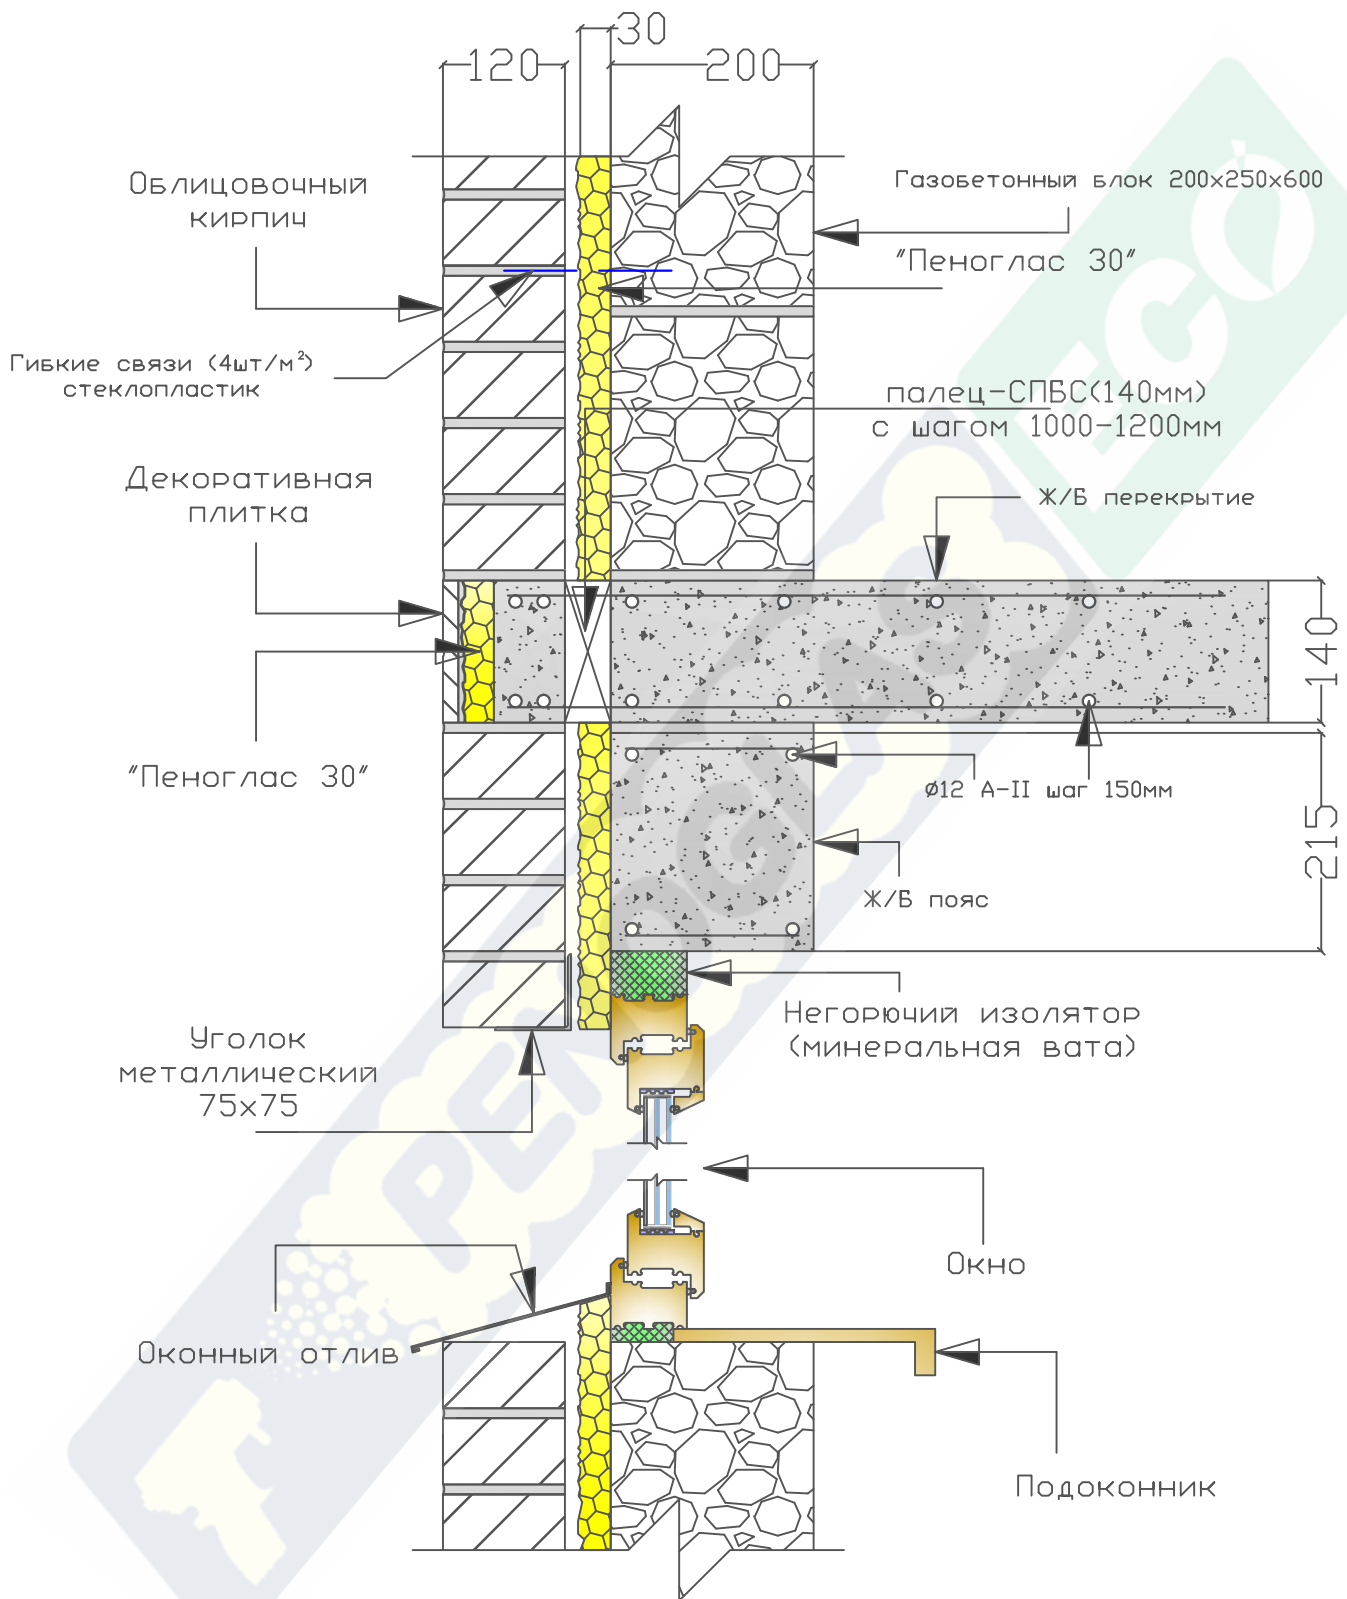

Самонесущая стена (до 75м)

Газобетонный блок 200мм+«Пеноглас 30»+Облицовочный кирпич 120мм

2

6