


Узел 7

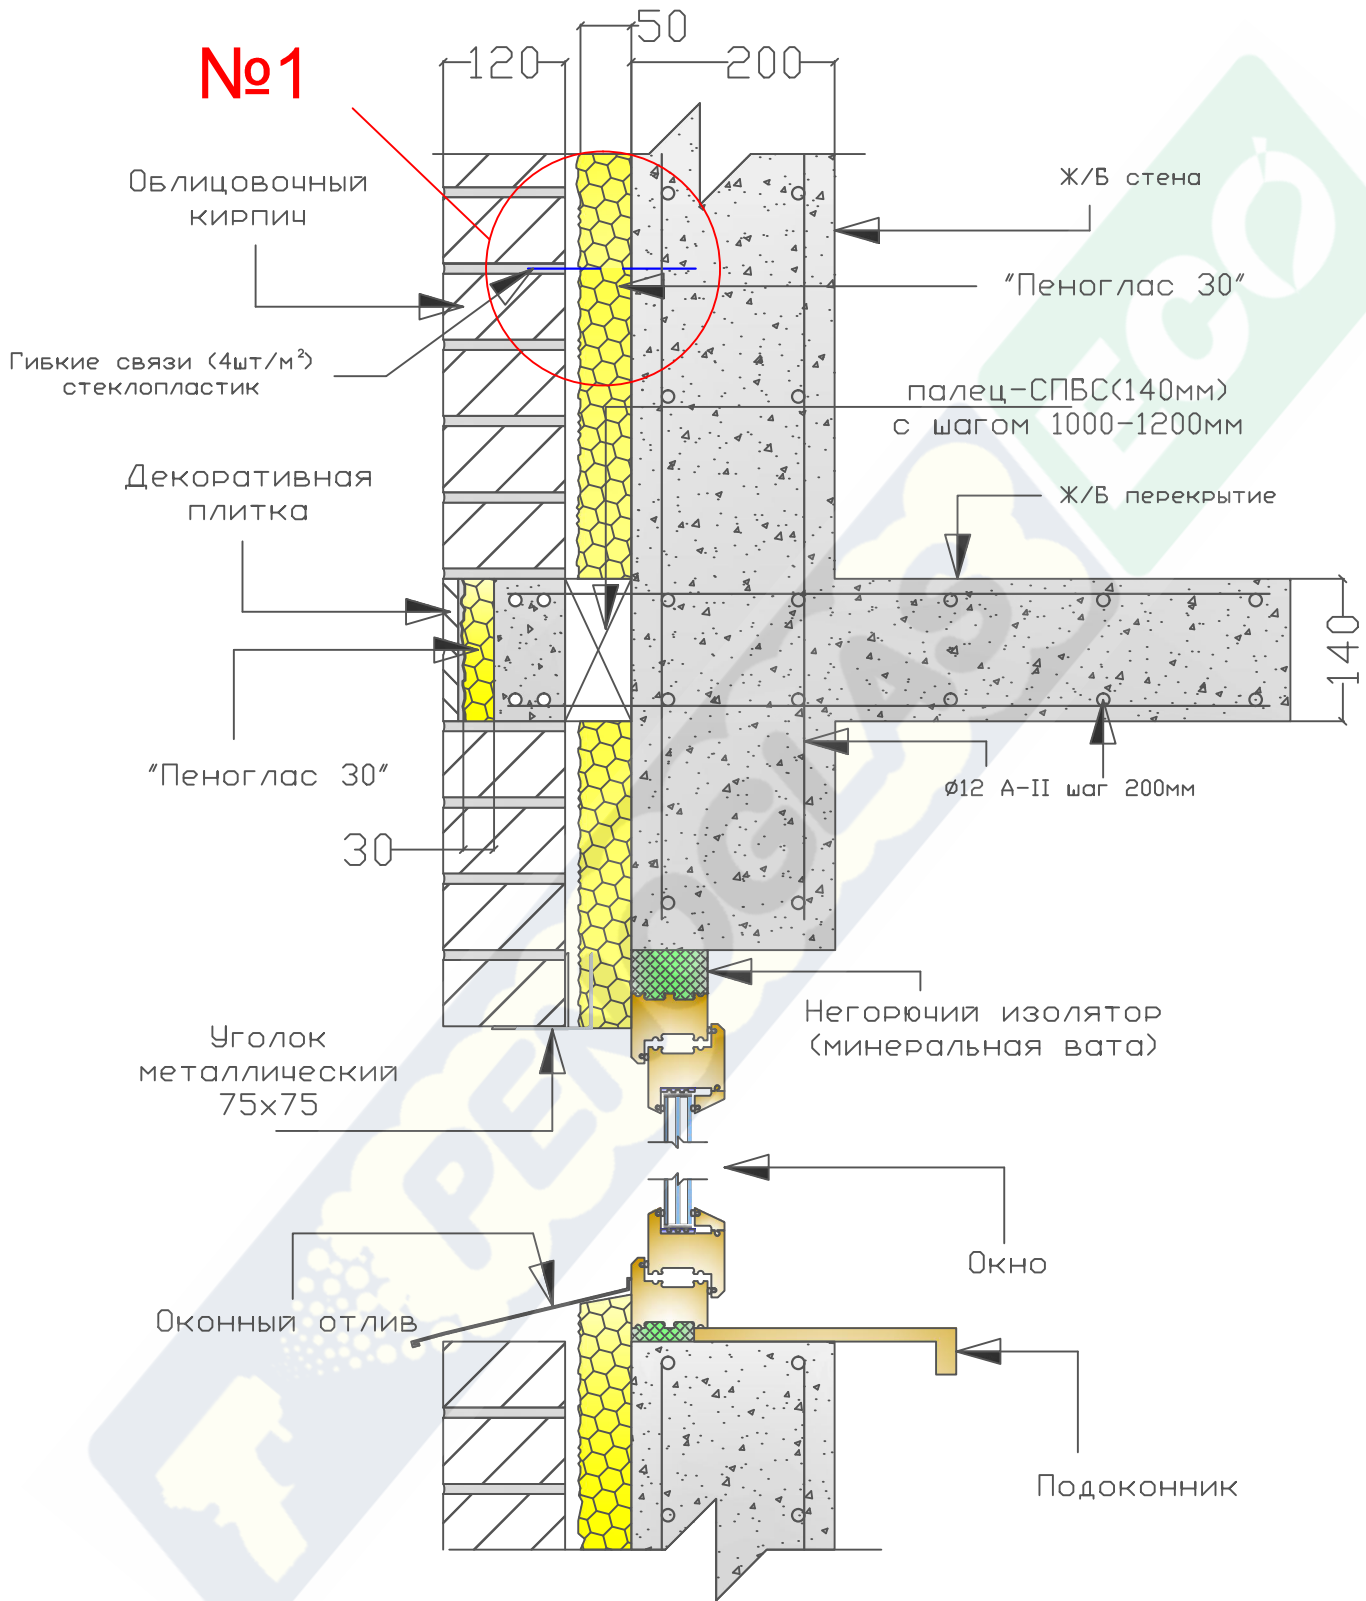

Самонесущая стена (до 75м)

Ж/Б стена 200мм+"Пеноглас 30"+Облицовочный кирпич 120мм

2

7