


Узел 8

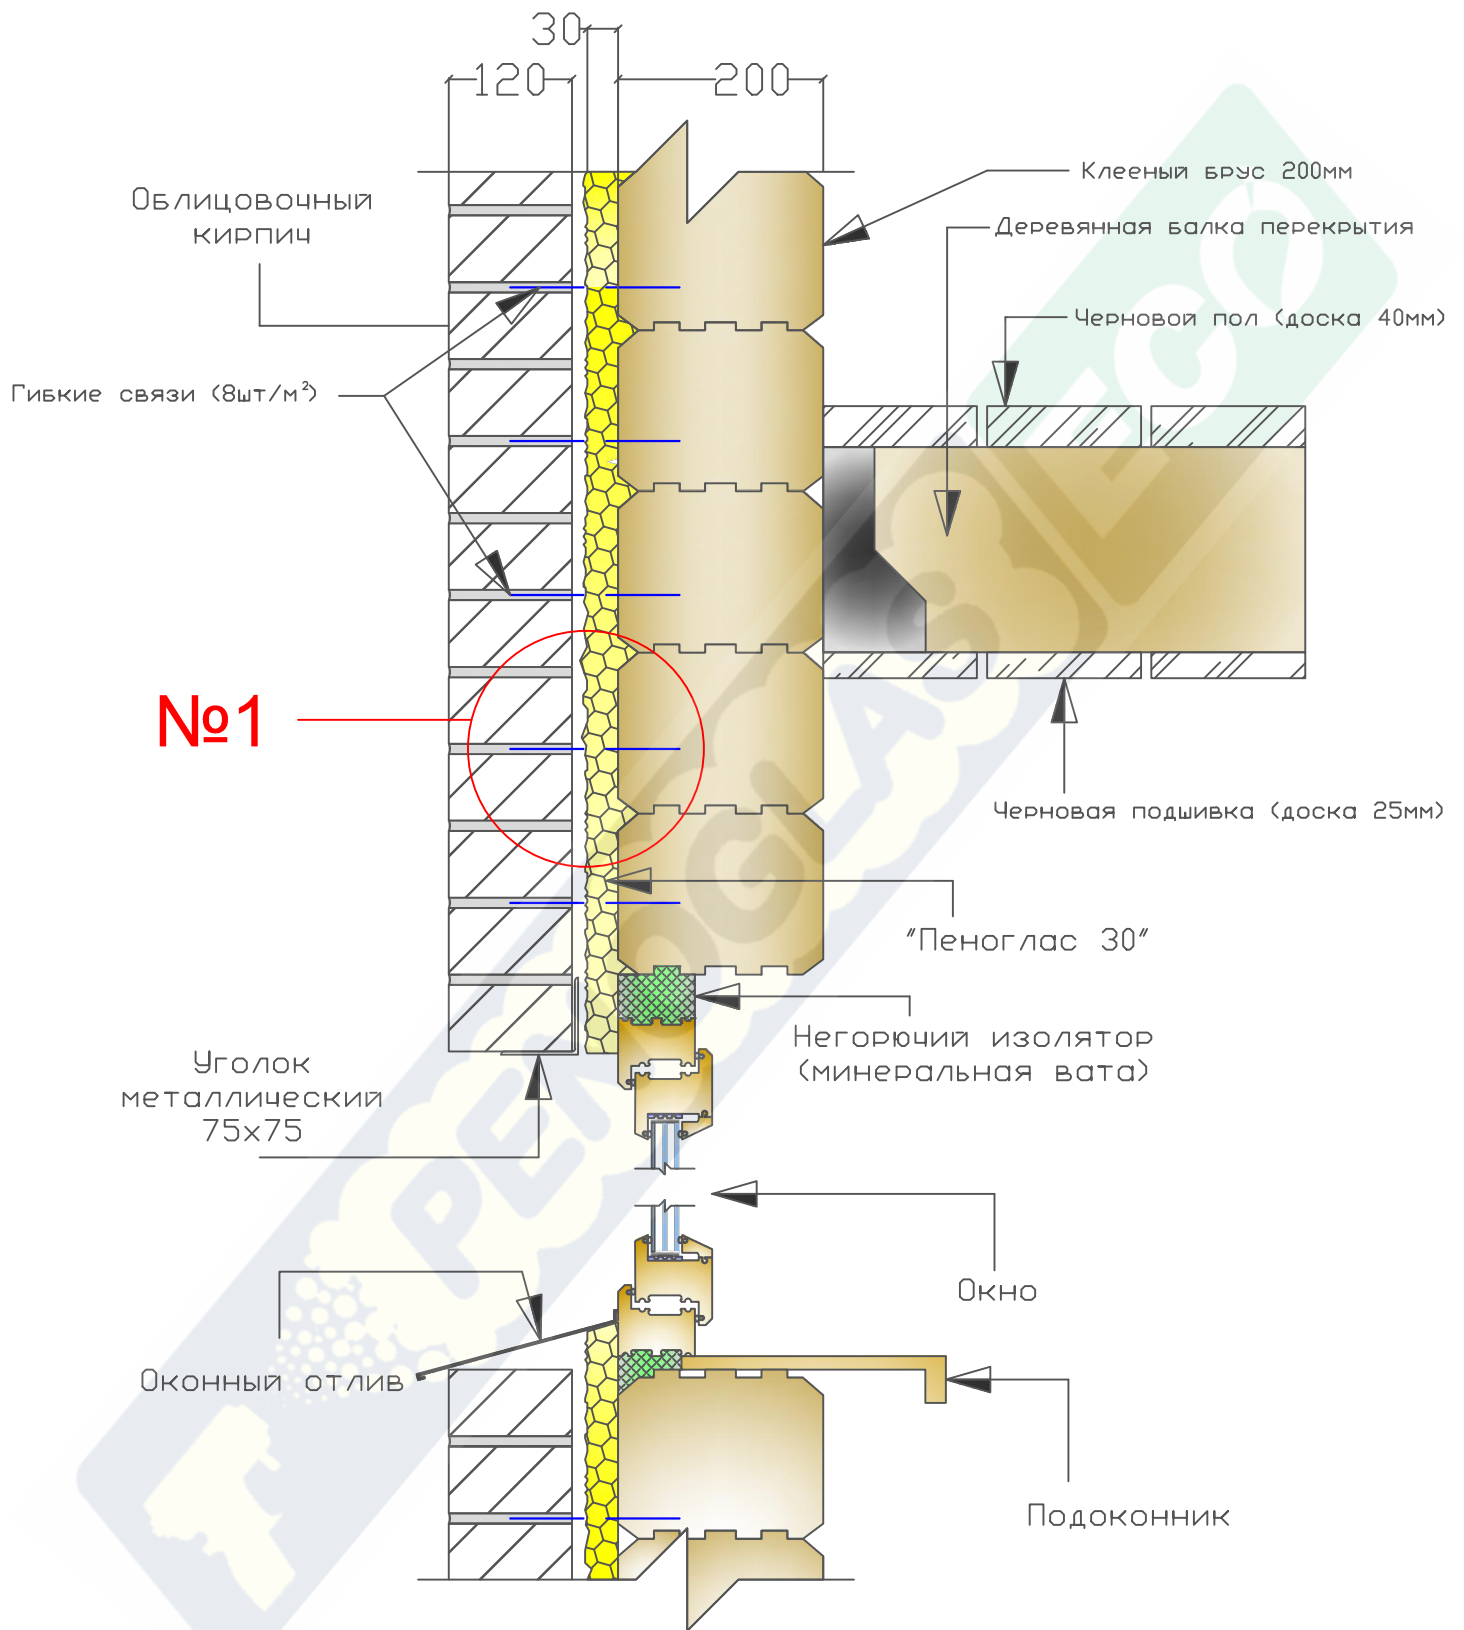

Самонесущая стена (до 15м)

Клееный брус 200мм + "Пеноглас 30" + Облицовочный кирпич 120мм

2

8