


Узел 1

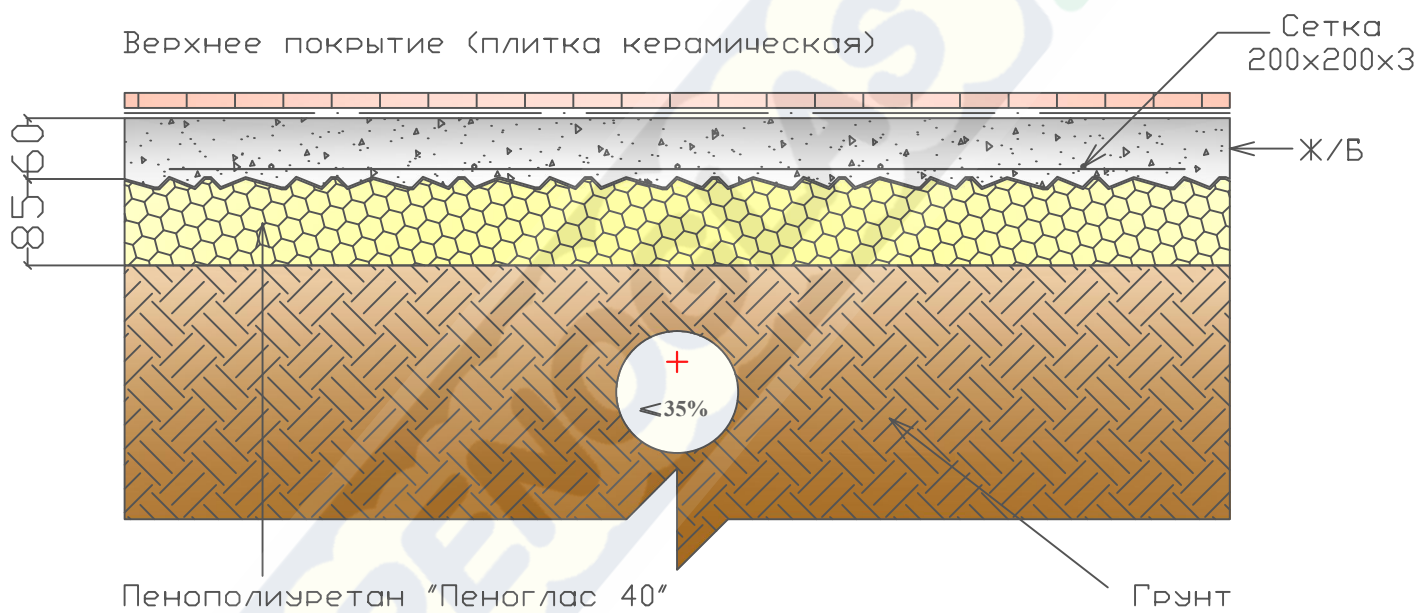

ПОЛ ПО ГРУНТУ

верхнее покрытие (плитка керамическая)+Ж/Б+"Пеноглас 40"+грунт
 обогреваемый, влажность менее 35%

1

1