


Узел 10

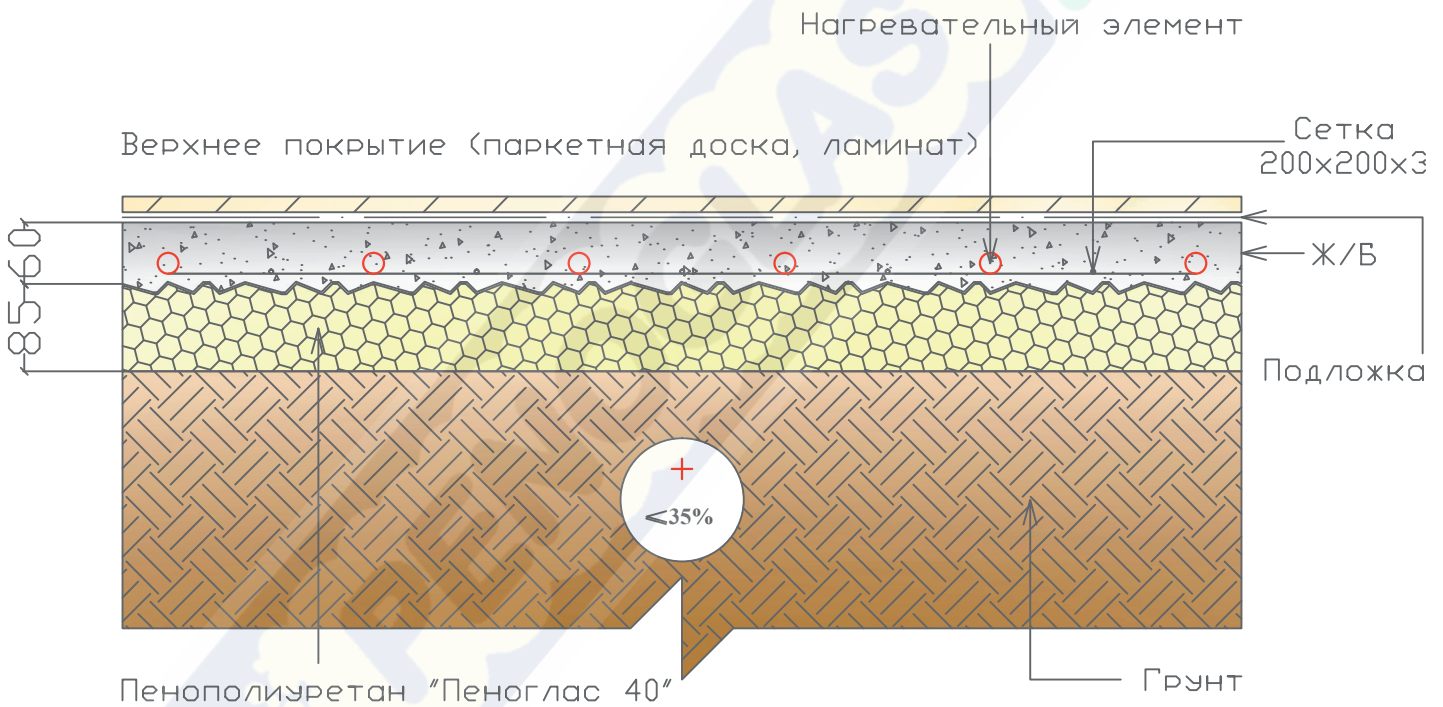

ПОЛ ПО ГРУНТУ

верхнее покрытие (паркетная доска, ламинат)+Ж/Б с обогревом+"Пеноглас 40"+грунт обогреваемый, влажность менее 35%

1

10