


Узел 11

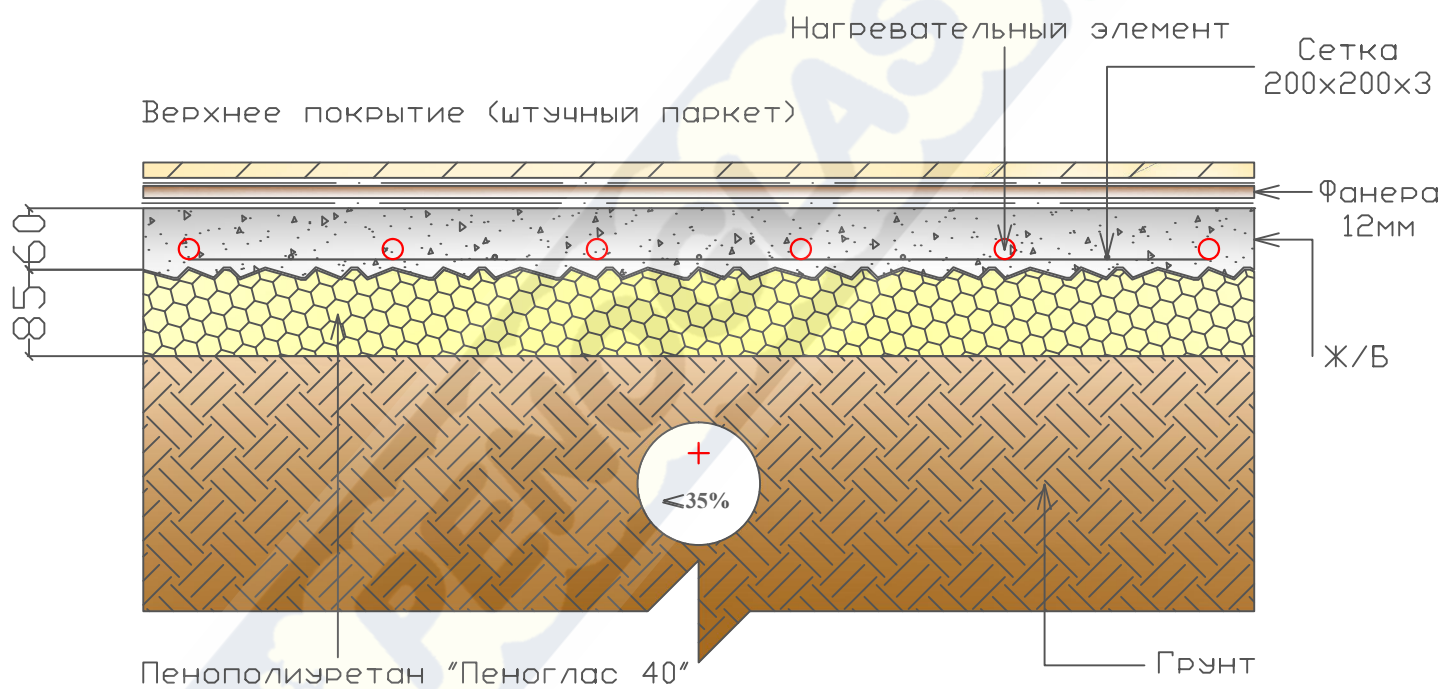

ПОЛ ПО ГРУНТУ

верхнее покрытие (штучный паркет)+фанера+Ж/Б с обогревом+
"Пеноглас 40"+грунт обогреваемый, влажность менее 35%

1

11