


Узел 12

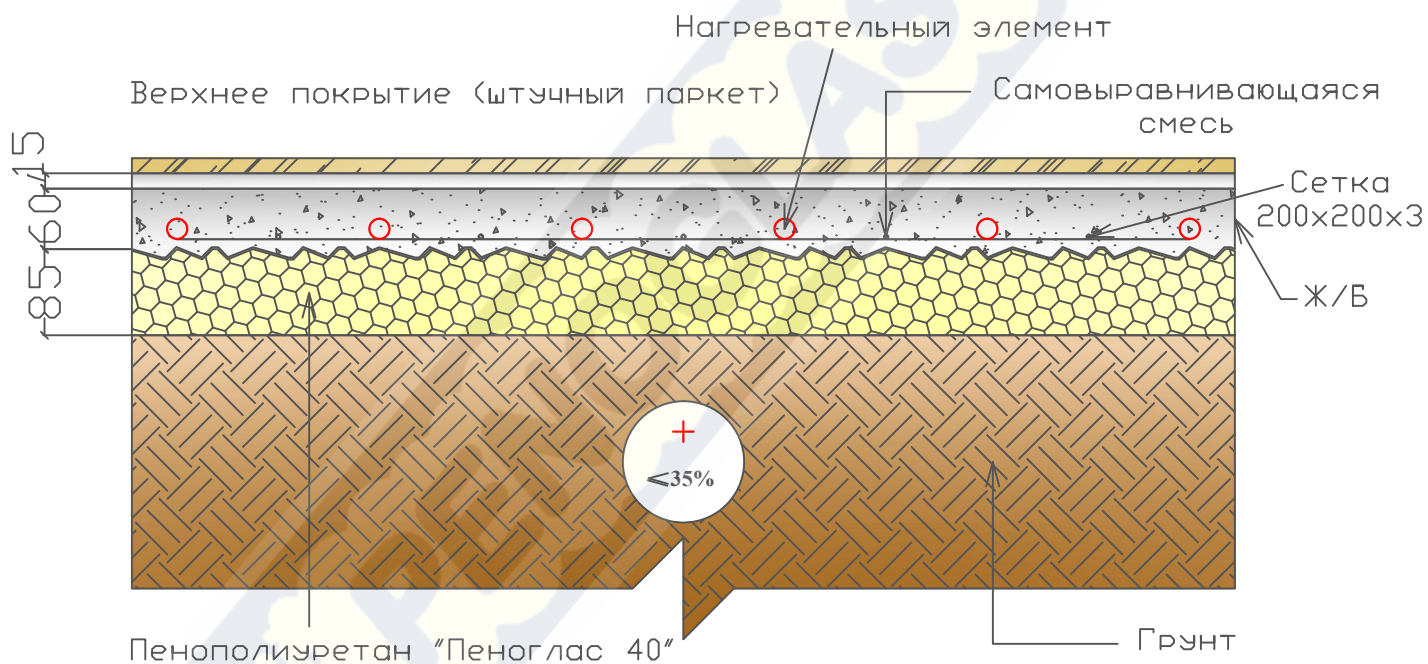

ПОЛ ПО ГРУНТУ

верхнее покрытие (штучный паркет)+фанера+Ж/Б с

обогревом+"Пеноглас 40"+грунт обогреваемый, влажность менее 35%

1

12