


Узел 14

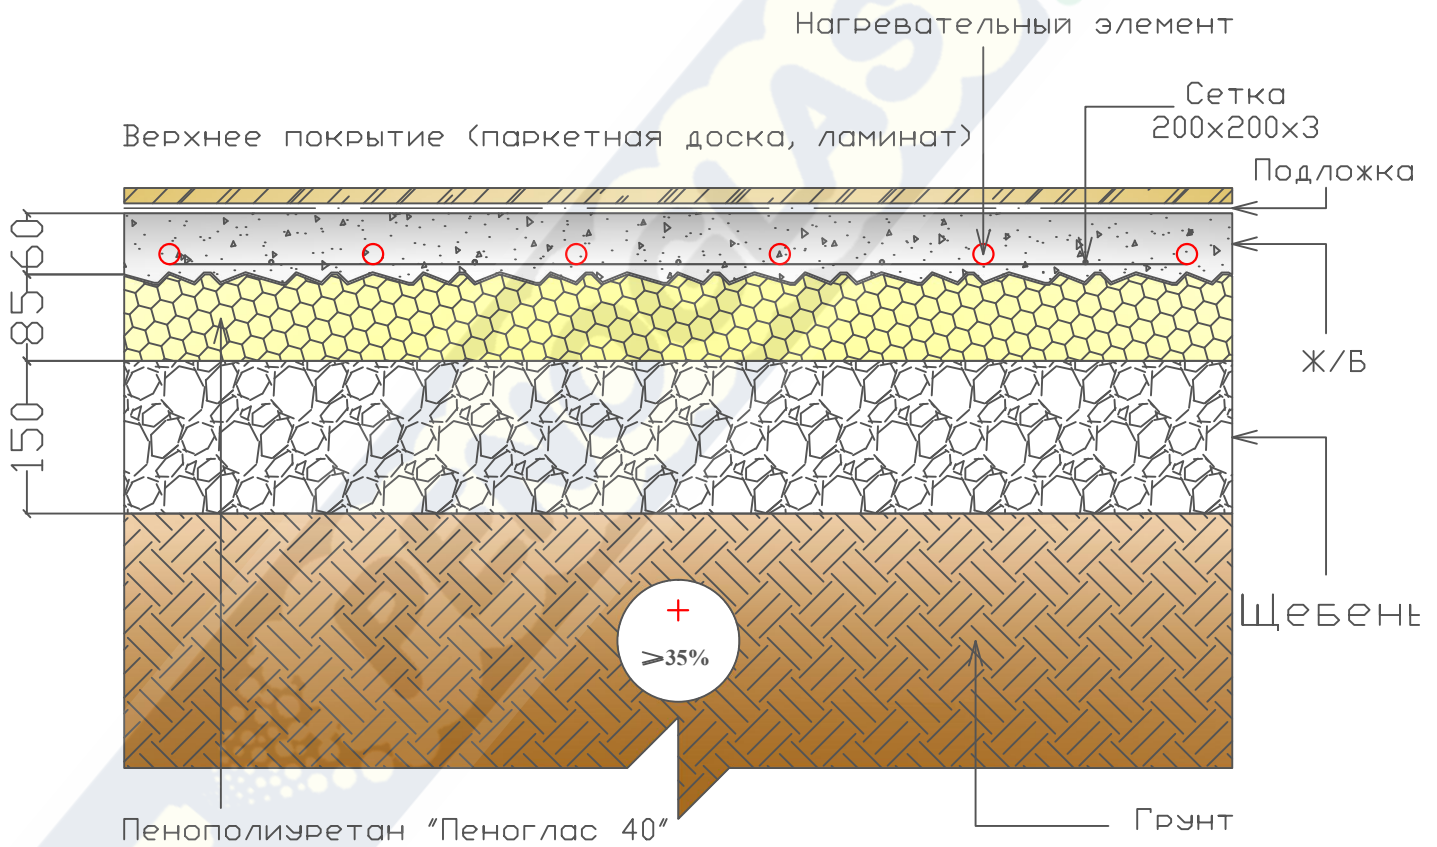

ПОЛ ПО ГРУНТУ

верхнее покрытие (паркетная доска, ламинат)+Ж/Б с обогревом+"Пеноглас 40"+щебень+грунт обогреваемый, влажность более 35%

1

14