


Узел 15

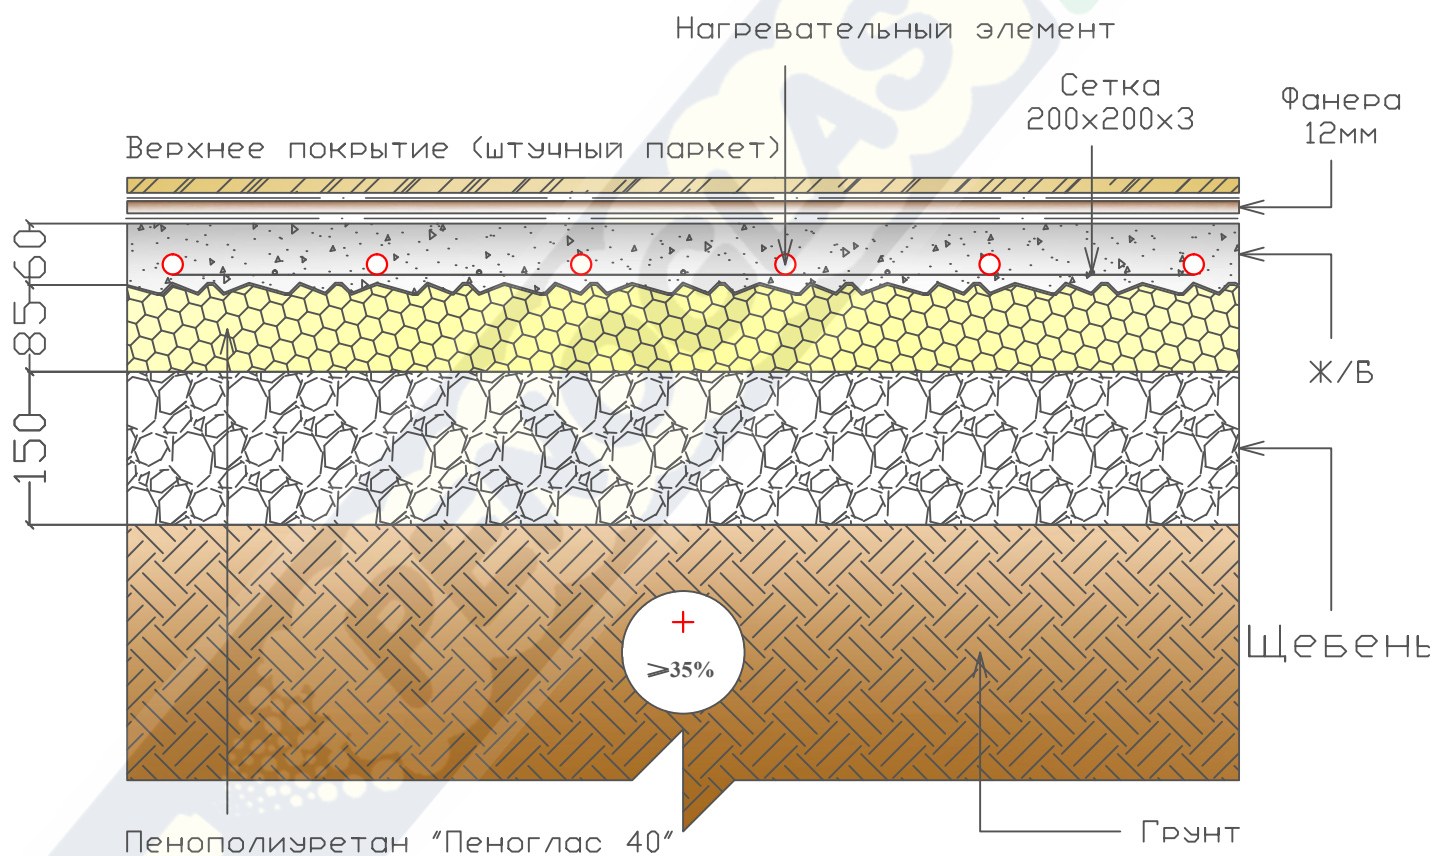

ПОЛ ПО ГРУНТУ

верхнее покрытие (штучный паркет)+фанера+Ж/Б с обогревом+"Пеноглас 40"+щебень+грунт обогреваемый, влажность более 35%

1

15