
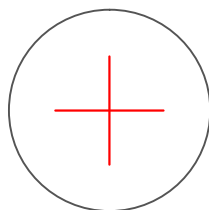


# Узел 18

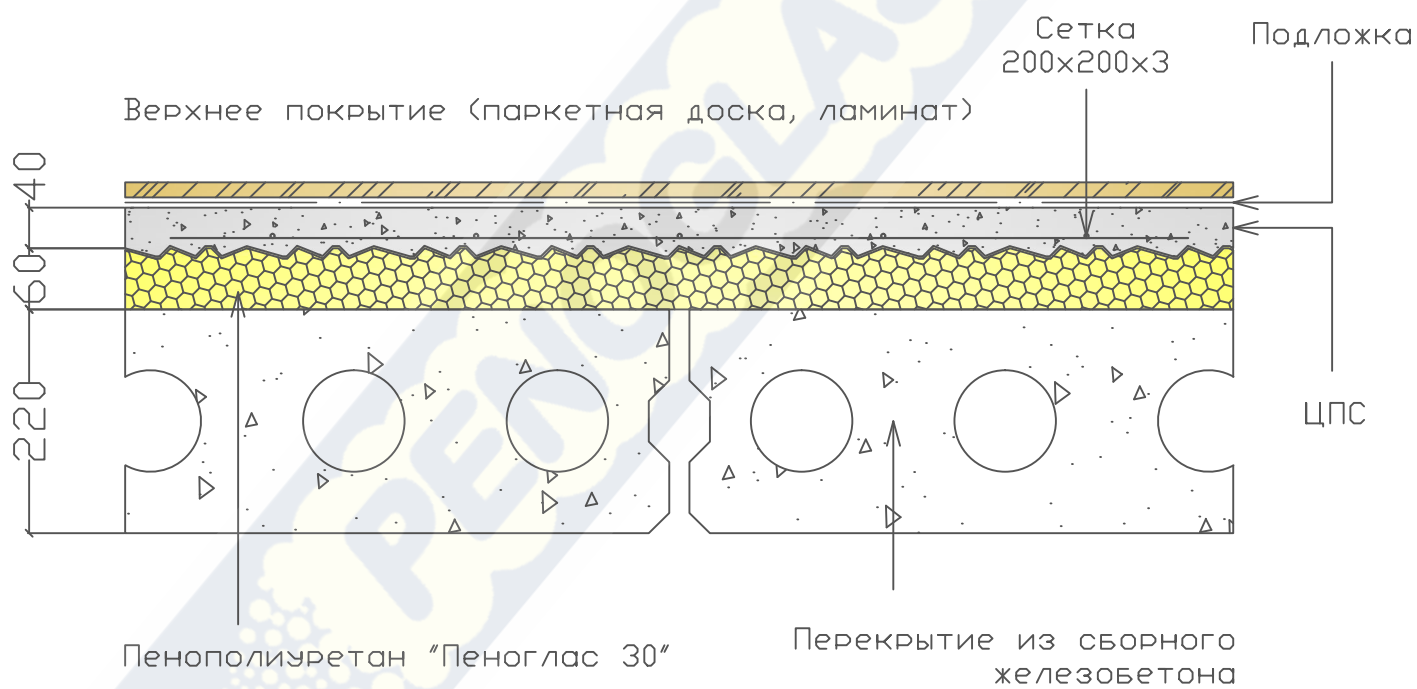

пол над отапливаемым помещением  
 верхнее покрытие (паркетная доска, ламинат)+ЦПС+"Пеноглас  
 30"+сборное Ж/Б перекрытие

1

18