


УЗЕЛ 2

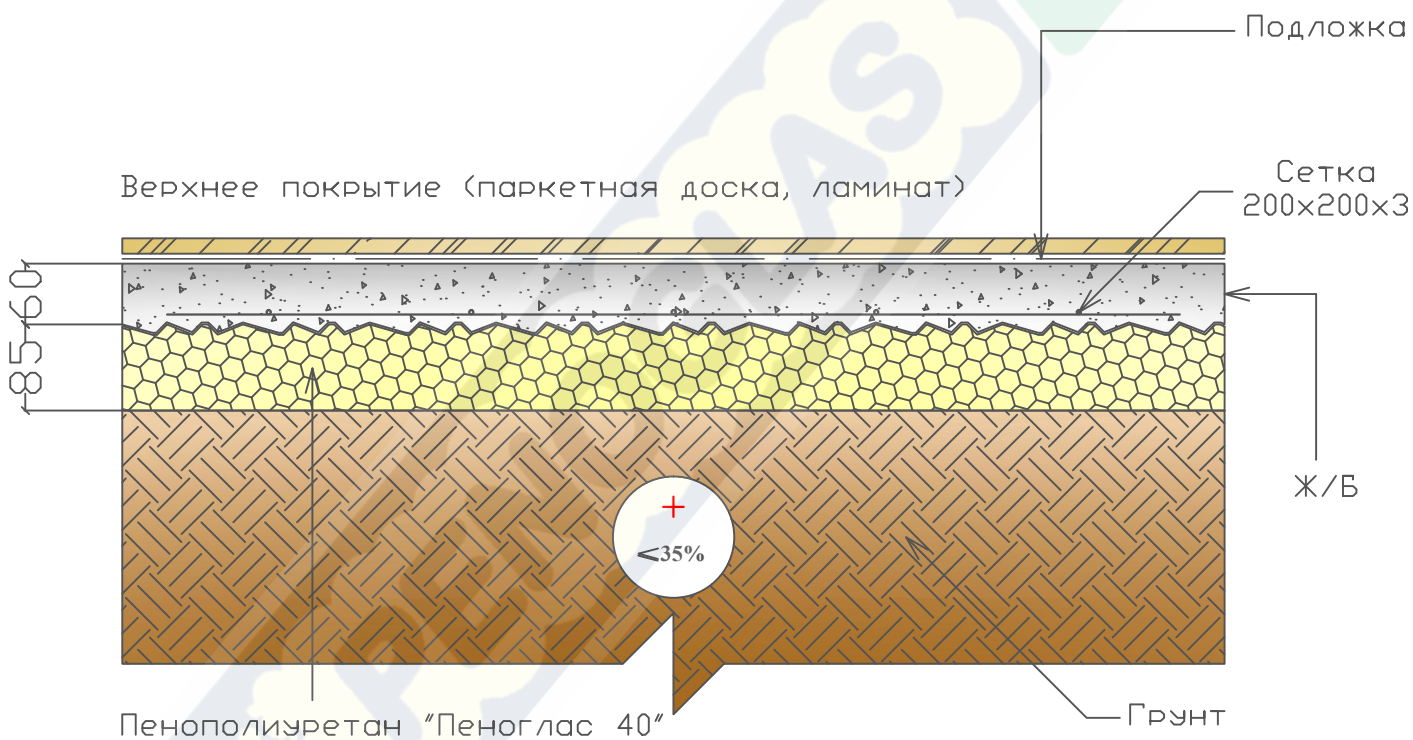

ПОЛ ПО ГРУНТУ

верхнее покрытие (паркетная доска, ламинат)+Ж/Б+"Пеноглас 40"+грунт обогреваемый, влажность менее 35%

1

2