
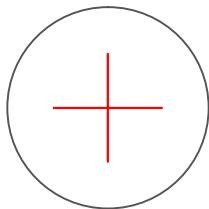


Узел 20

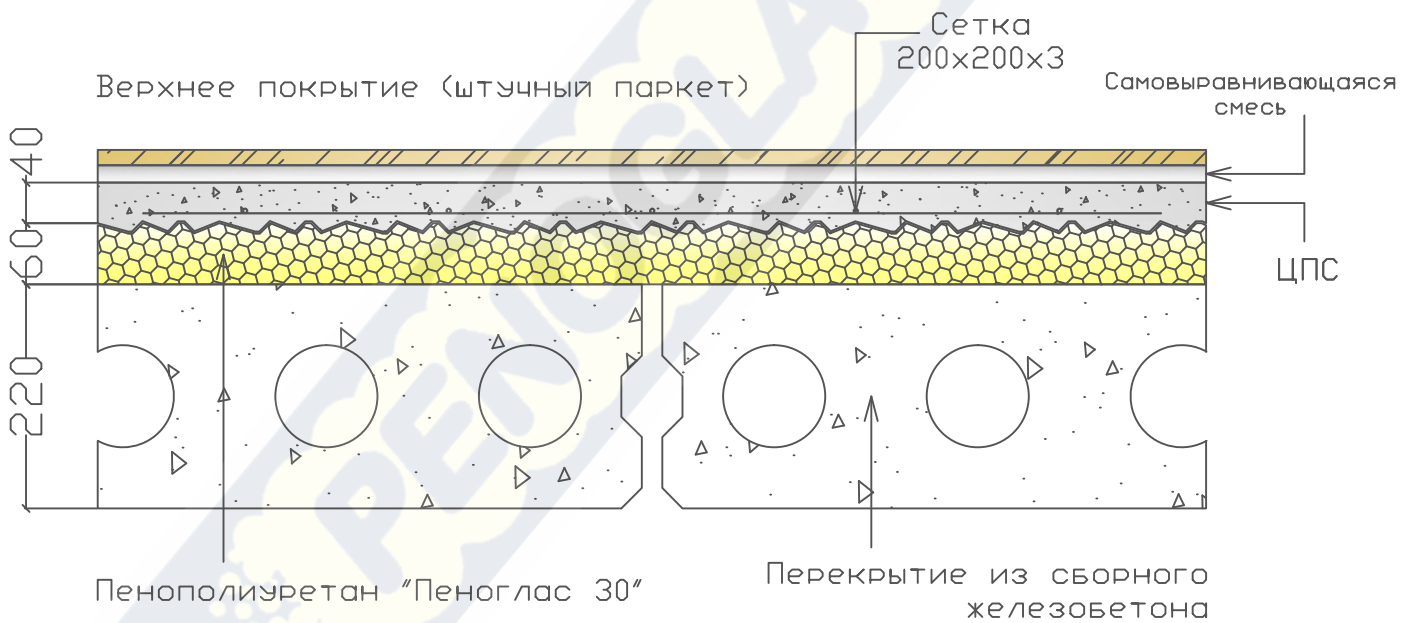

пол над отопляемым помещением  
 верхнее покрытие (штучный паркет)+самовыравнивающаяся смесь+ЦПС  
 +"Пеноглас 30"+Сборное Ж/Б перекрытие

1

20