
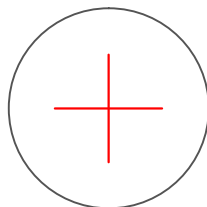


Узел 22

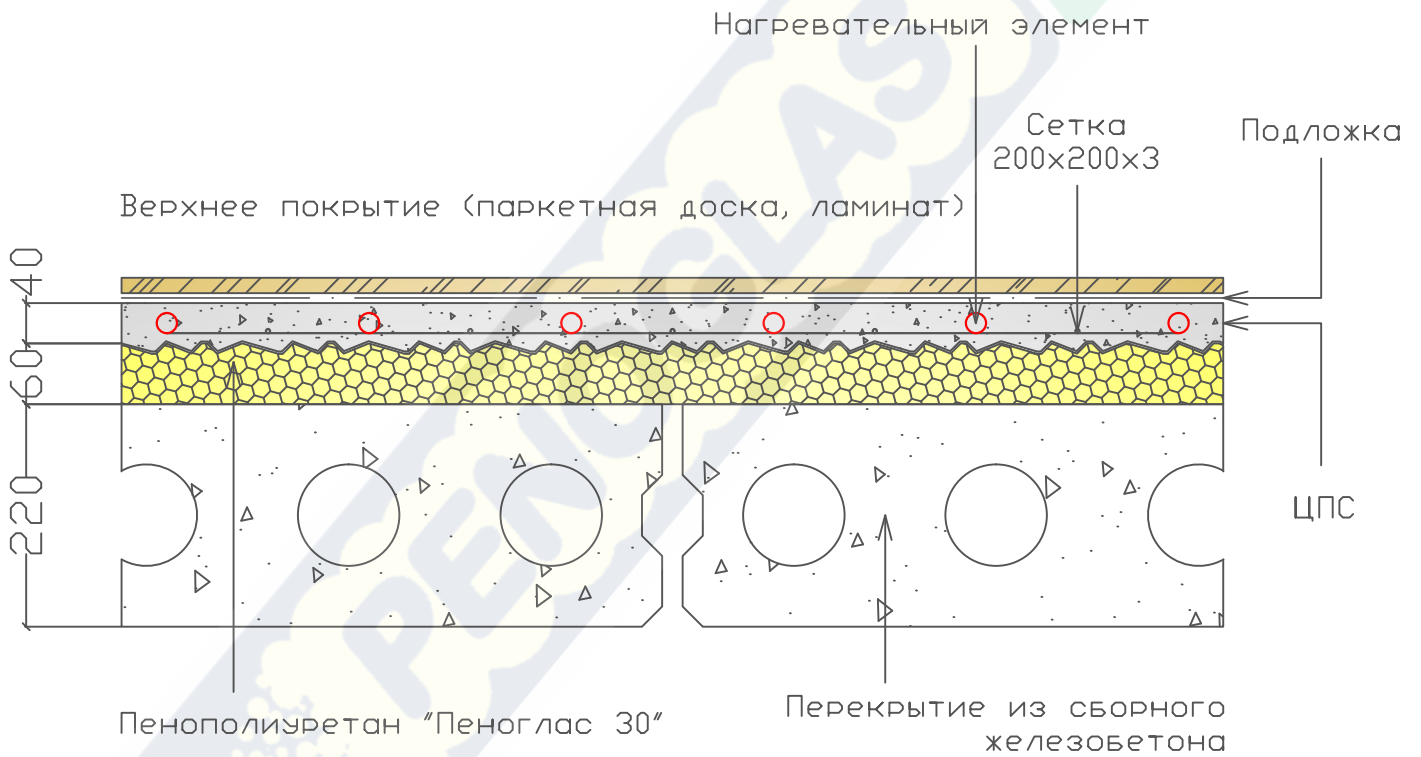

пол над отапливаемым помещением
 верхнее покрытие (паркетная доска, ламинат)+ЦПС (с
 оборговом)+"Пеноглас 30"+сборное Ж/Б перекрытие

1

22