
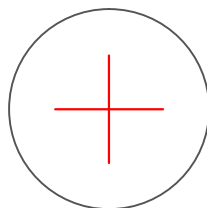


УЗЕЛ 26

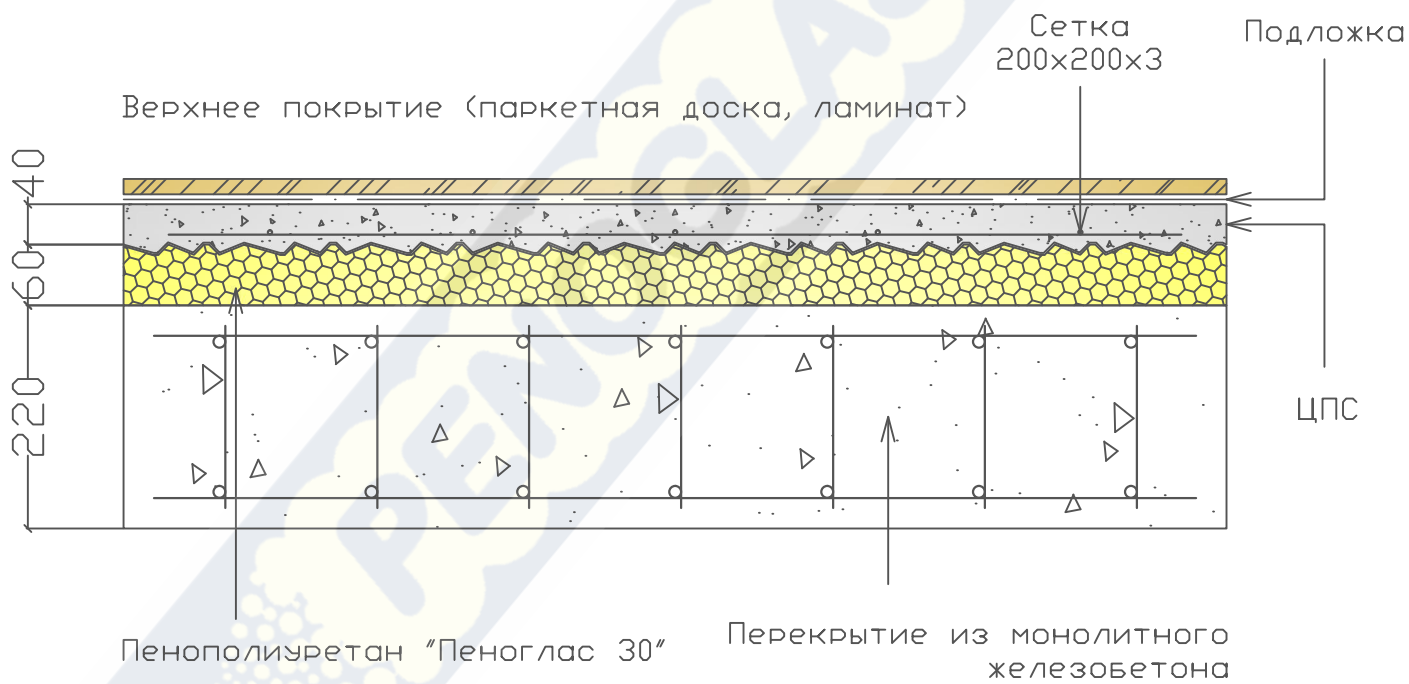

ПОЛ НАД ОТАПЛИВАЕМОМ ПОМЕЩЕНИЕМ
 верхнее покрытие (паркетная доска, ламинат)+ЦПС+"Пеноглас
 30"+Монолитное Ж/Б перекрытие

1
 26