
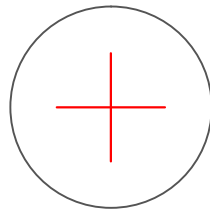


Узел 28

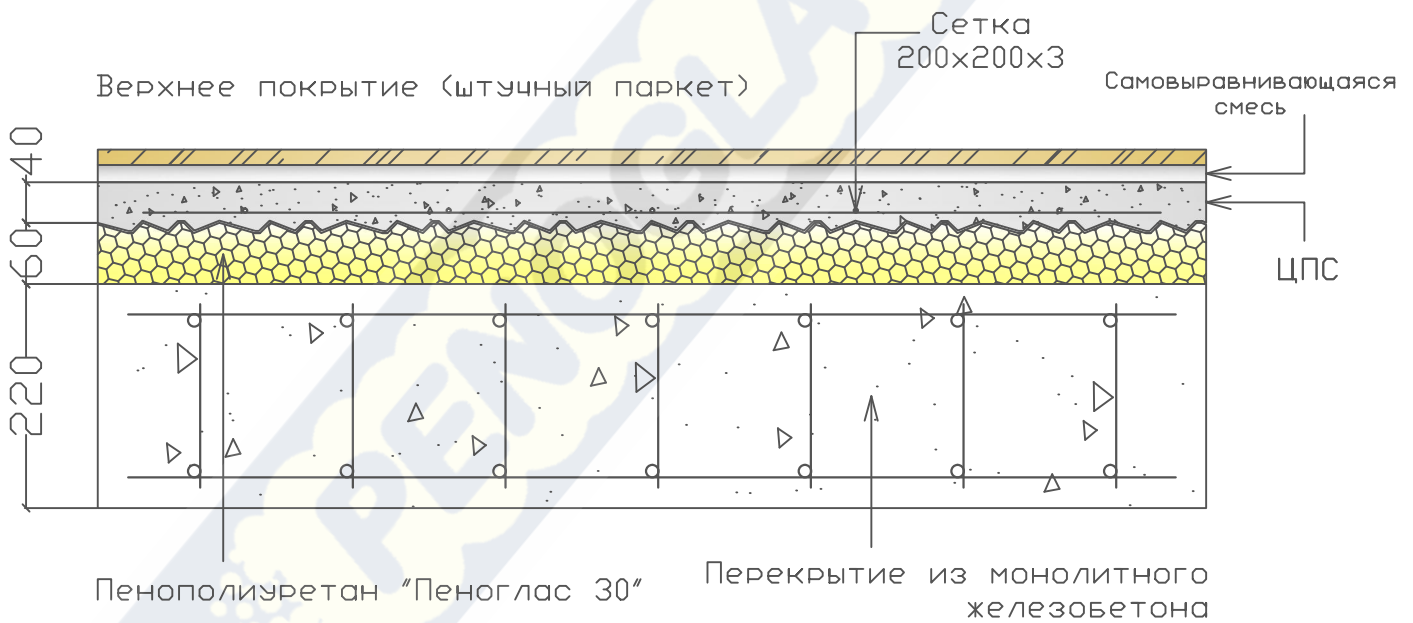

пол над отапливаемым помещением  
 верхнее покрытие (штучный паркет)+самовыравнивающаяся смесь+ЦПС  
 +"Пеноглас 30"+Монолитное Ж/Б перекрытие

1

28