


УЗЕЛ 3

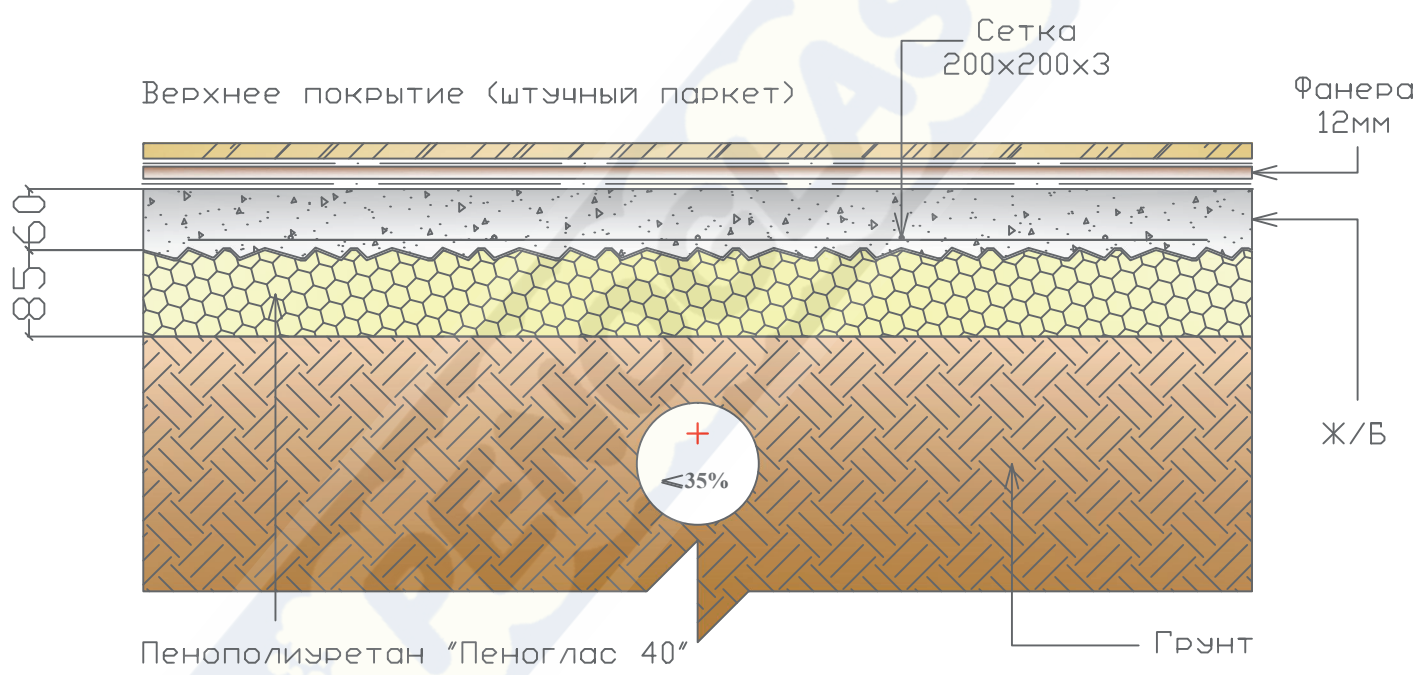

ПОЛ ПО ГРУНТУ

верхнее покрытие (штучный паркет)+фанера+Ж/Б+"Пеноглас 40"+грунт
 обогреваемый, влажность менее 35%

1
3