
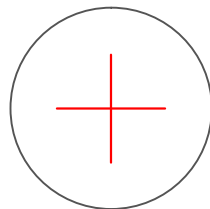


У з е л 30

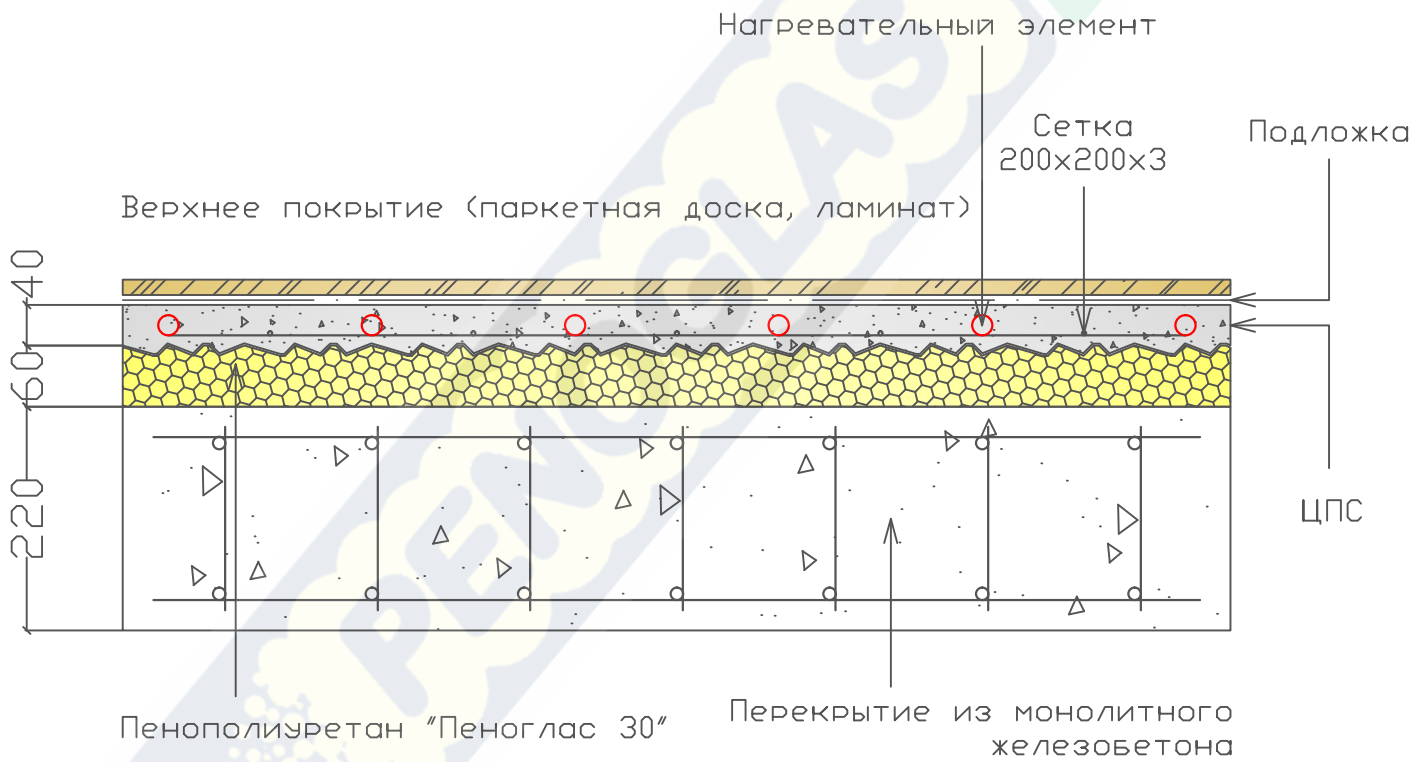

пол над отапливаемым помещением
 верхнее покрытие (паркетная доска, ламинат)+ЦПС (с
 оборгевом)+"Пеноглас 30"+Монолитное Ж/Б перекрытие

1

30