
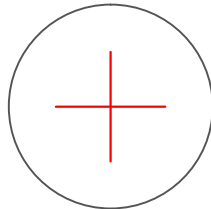


УЗЕЛ 31

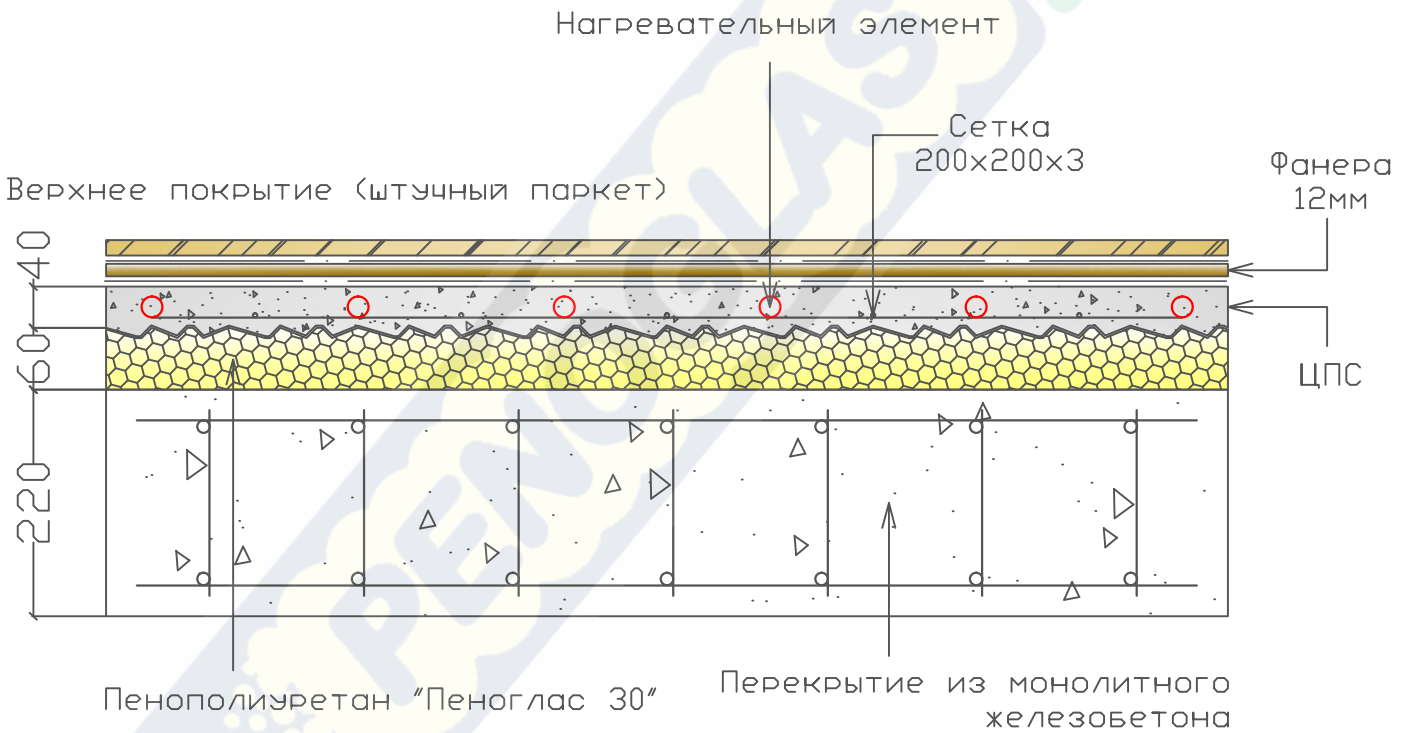

ПОЛ НАД ОТАПЛИВАЕМЫМ ПОМЕЩЕНИЕМ
 верхнее покрытие (штучный паркет)+фанера+ЦПС (с
 обогревом)+"Пеноглас 30"+Монолитное Ж/Б перекрытие

1

31