
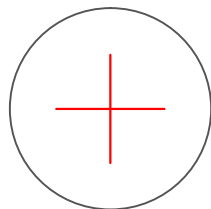


УЗЕЛ 32

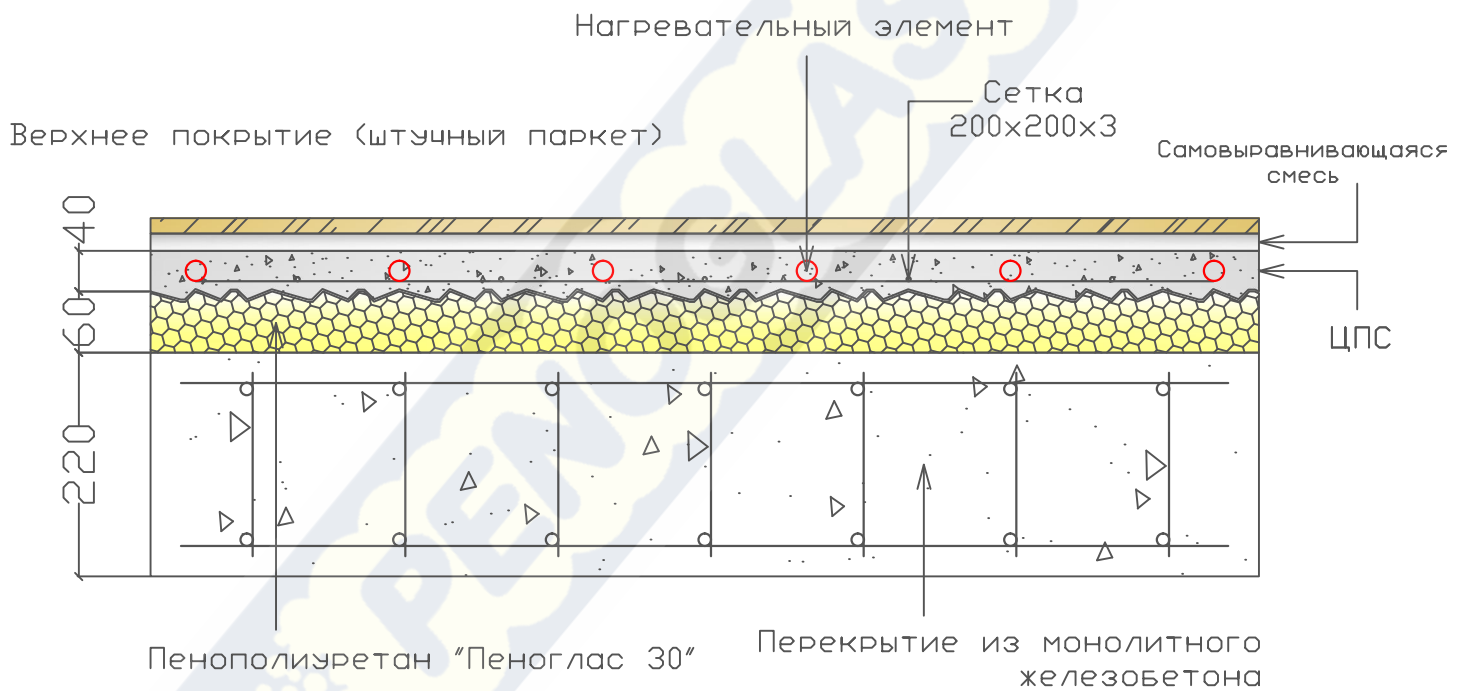

ПОЛ НАД ОТАПЛИВАЕМОМ ПОМЕЩЕНИЕМ
 верхнее покрытие (штучный паркет)+самовыравнивающаяся смесь+ЦПС
 (с обогревом) + "Пеноглас 30" + Монолитное Ж/Б перекрытие

1

32