


Узел 34

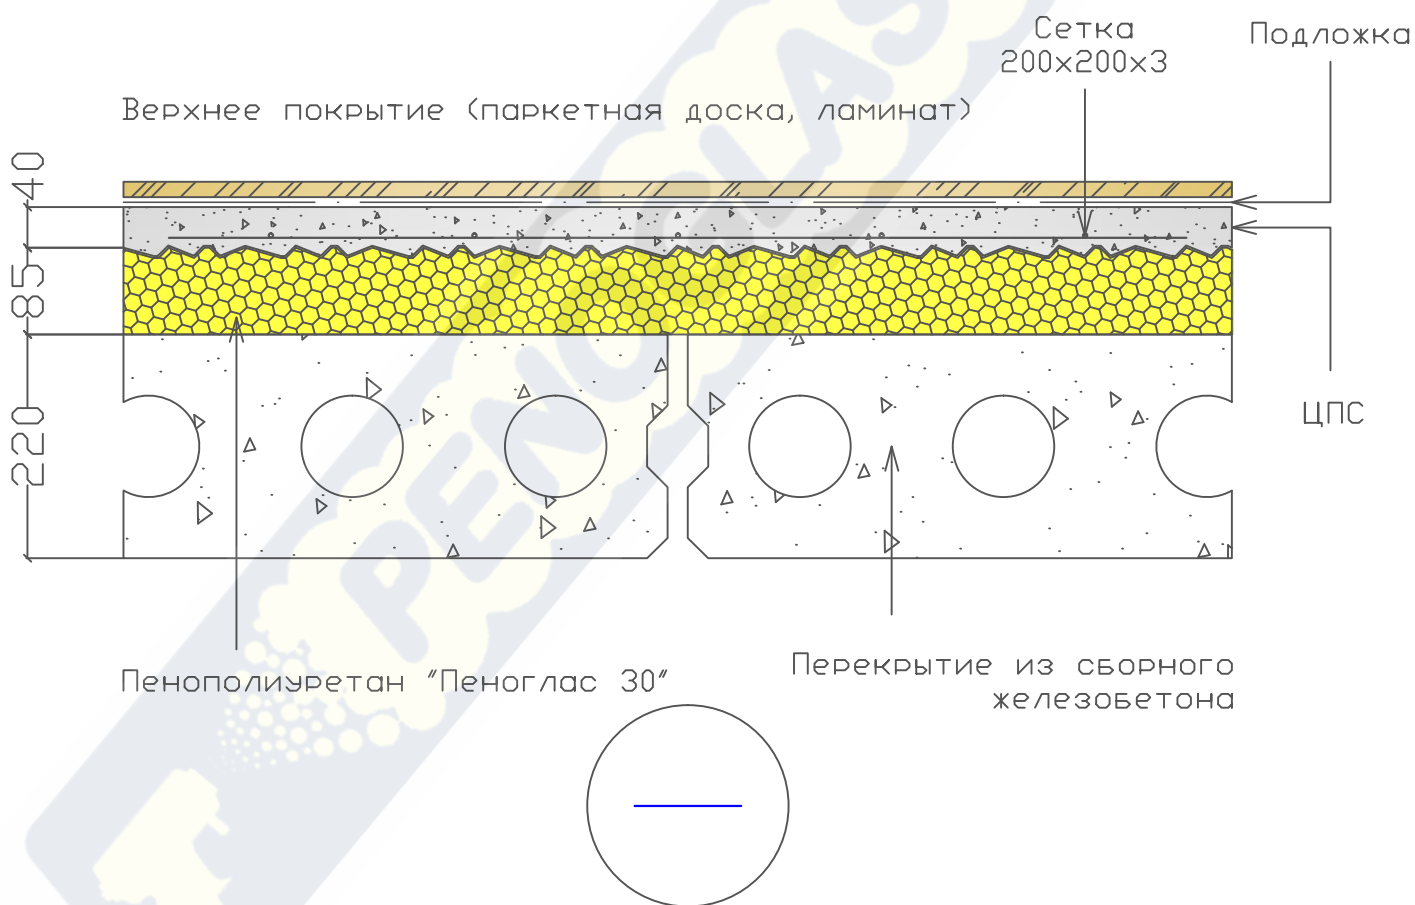

пол над неотапливаемым помещением
 верхнее покрытие (паркетная доска, ламинат)+ЦПС+"Пеноглас
 30"+сборное Ж/Б перекрытие

1

34