


Узел 36

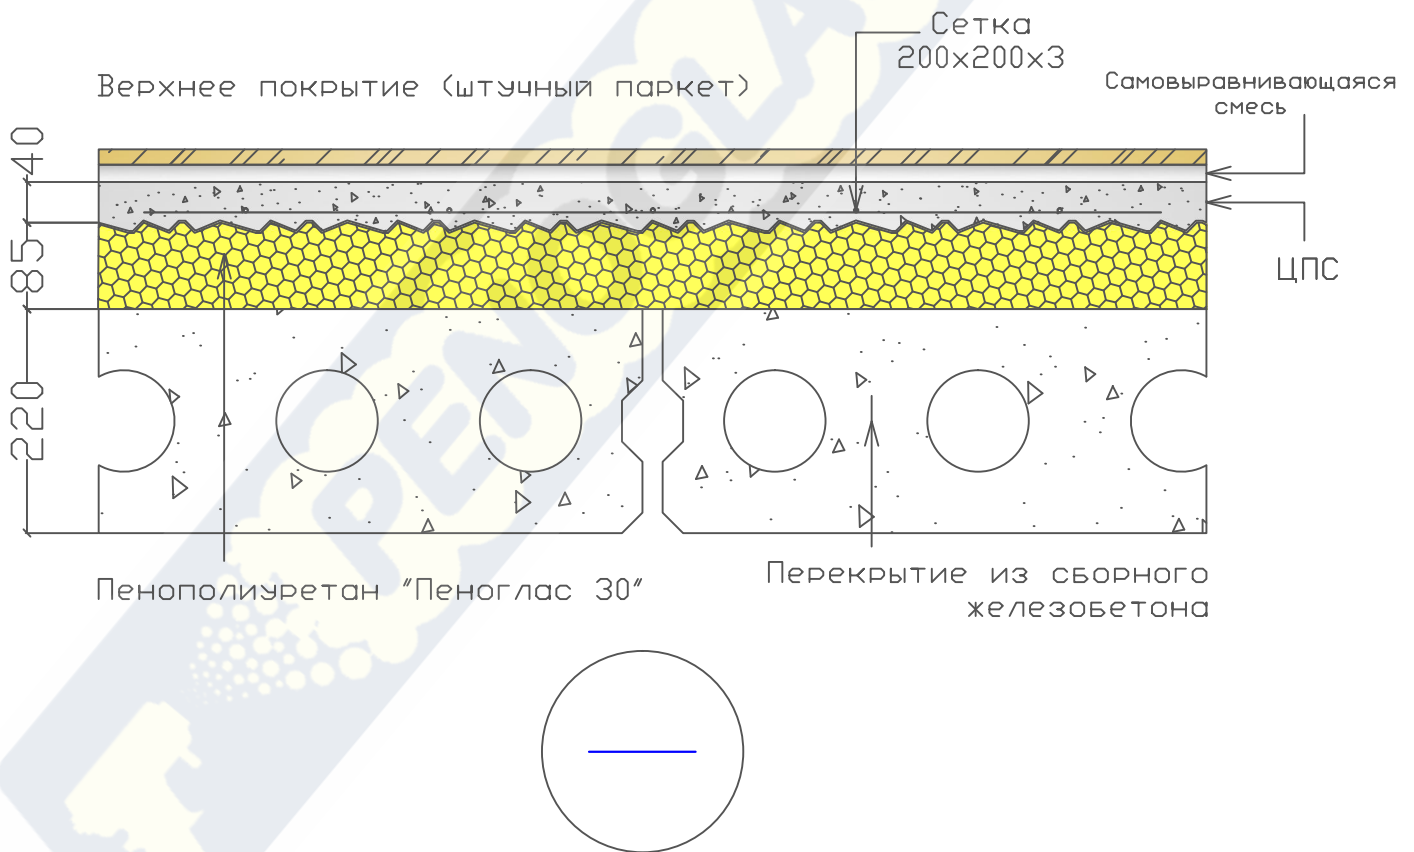

пол над неотапливаемым помещением
 верхнее покрытие (штучный паркет)+самовыравнивающаяся смесь+ЦПС
 +"Пеноглас 30"+Сборное Ж/В перекрытие

1

36