


Узел Л 38

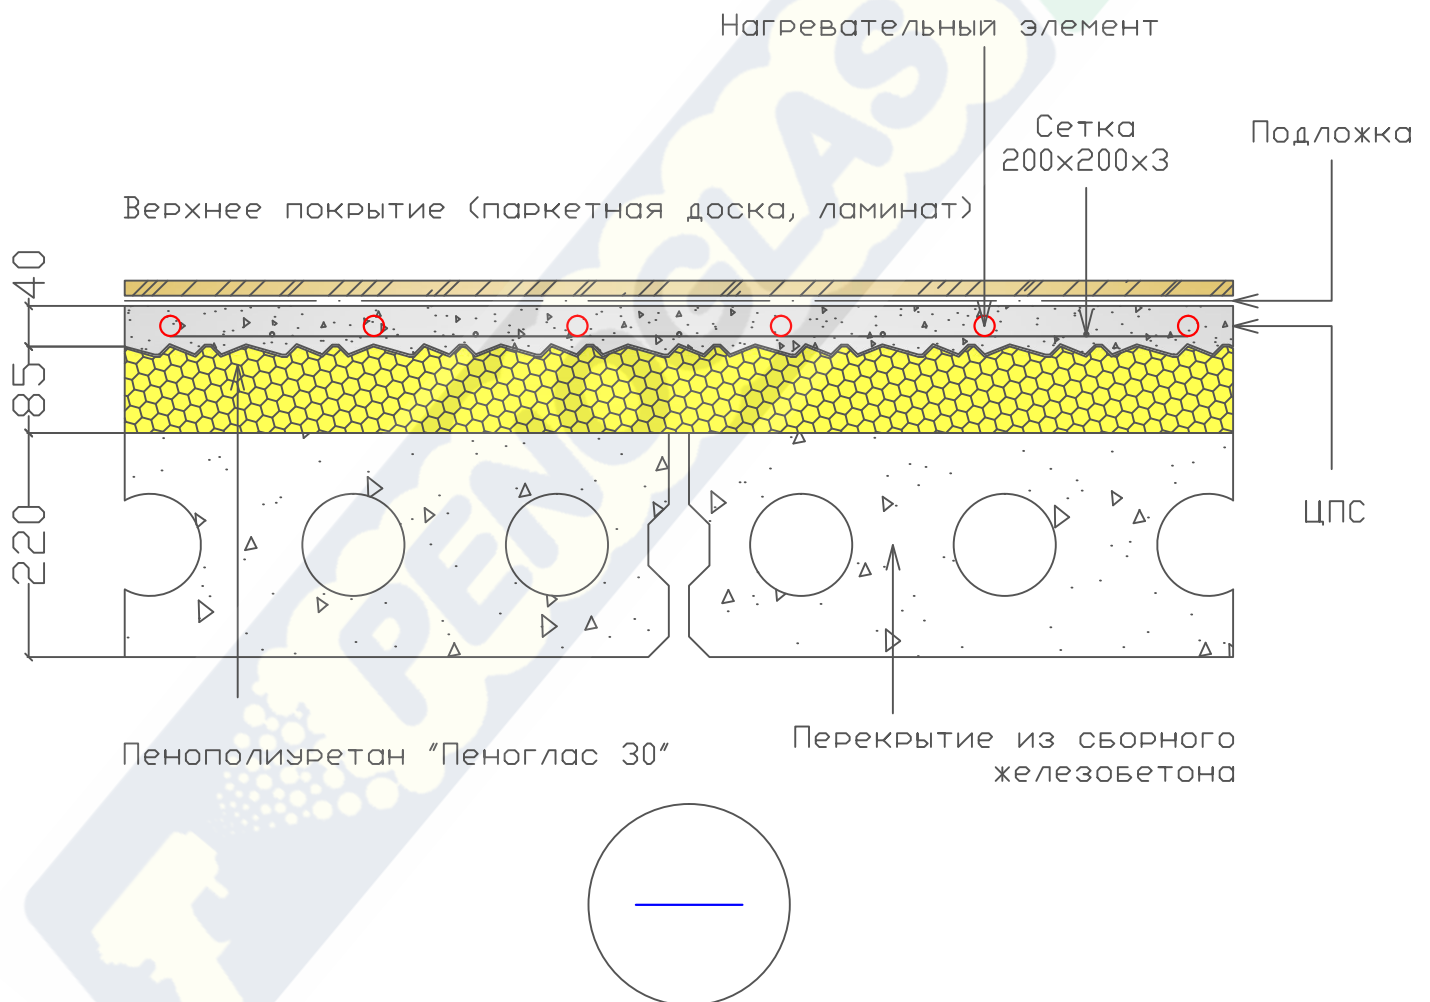

ПОЛ НАД НЕОТАПЛИВАЕМОМ ПОМЕЩЕНИЕМ
 верхнее покрытие (паркетная доска, ламинат)+ЦПС (с
 оборговом)+"Пеноглас 30"+сборное Ж/Б перекрытие

1

38