


УЗЕЛ 4

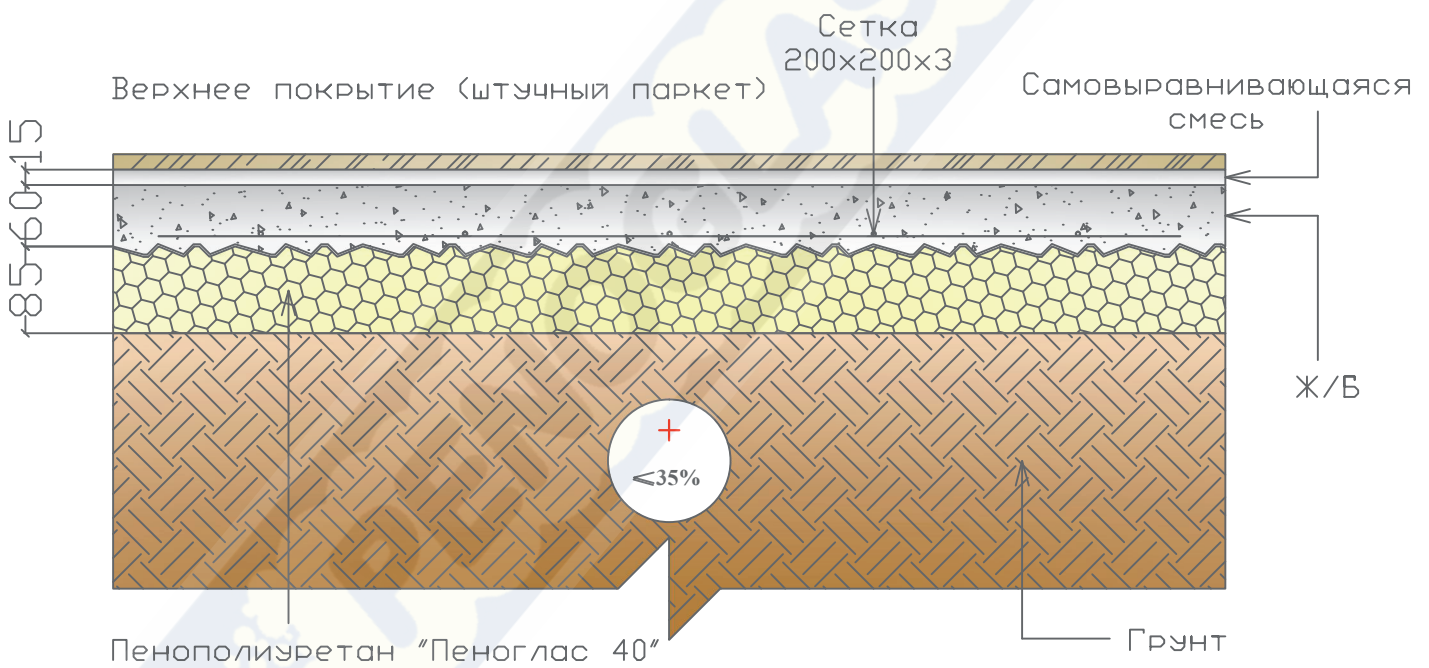

## ПОЛ ПО ГРУНТУ

верхнее покрытие (штучный паркет)+фанера+Ж/Б+"Пеноглас 40"+грунт

обогреваемый, влажность менее 35%

1

4