


Узел 40

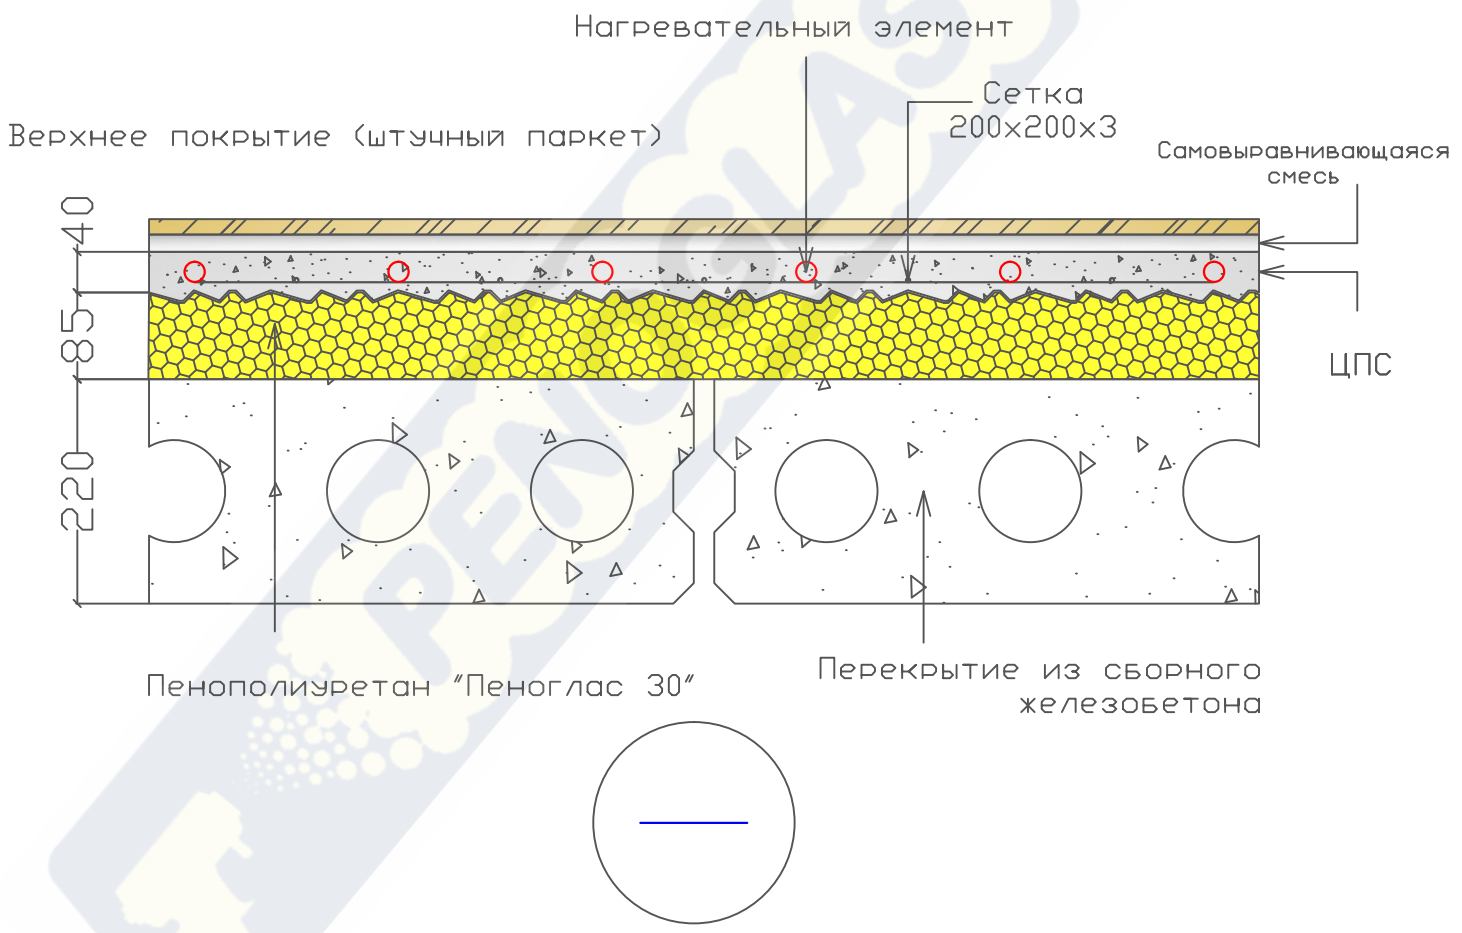

ПОЛ НАД НЕОТАПЛИВАЕМОМ ПОМЕЩЕНИЕМ
 верхнее покрытие (штучный паркет)+самовыравнивающаяся смесь+ЦПС
 (с обогревом) +"Пеноглас 30"+Сборное Ж/Б перекрытие

1
40