
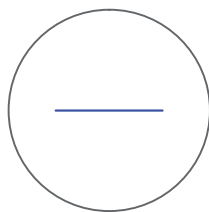


УЗЕЛ 42

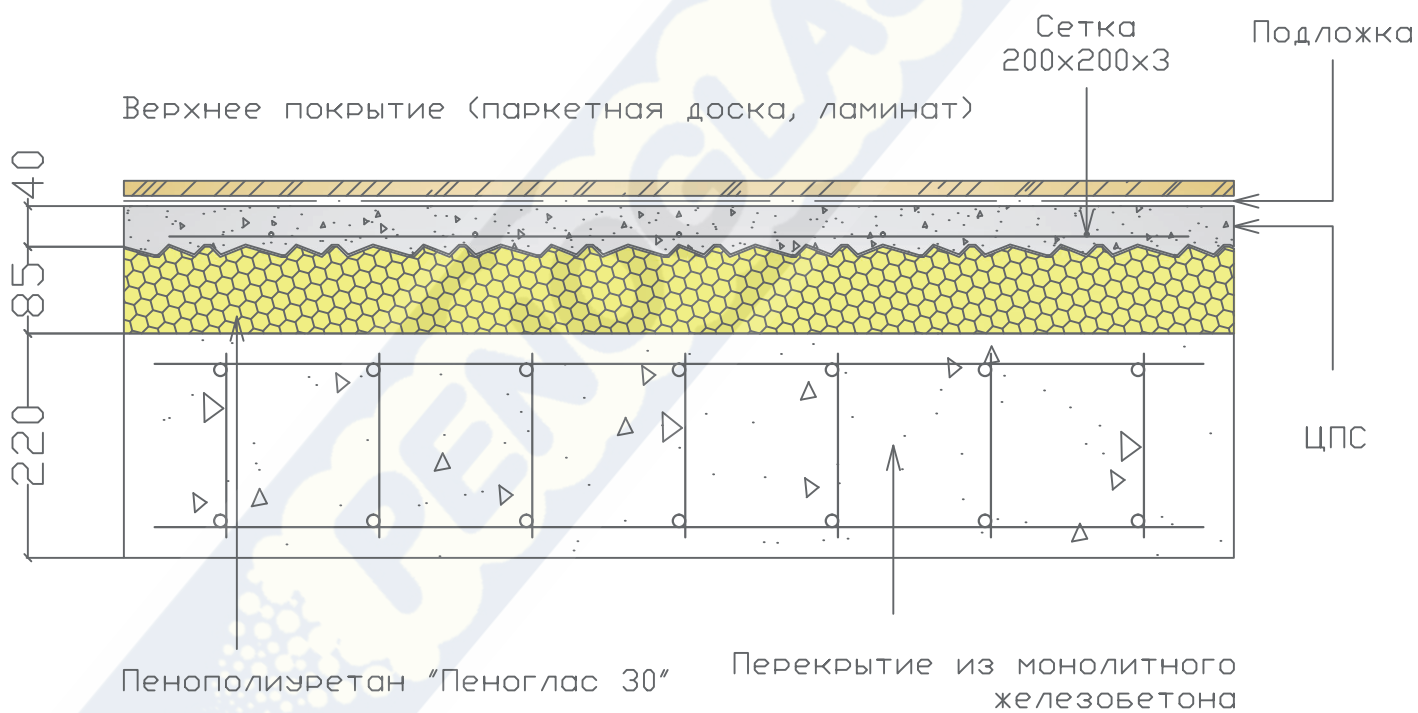

пол над неотапливаемым помещением
 верхнее покрытие (паркетная доска, ламинат)+ЦПС+Пеноглас
 30"+Монолитное Ж/Б перекрытие

1

42