
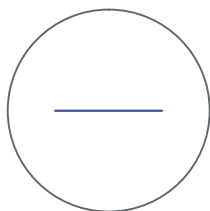


Узел 44

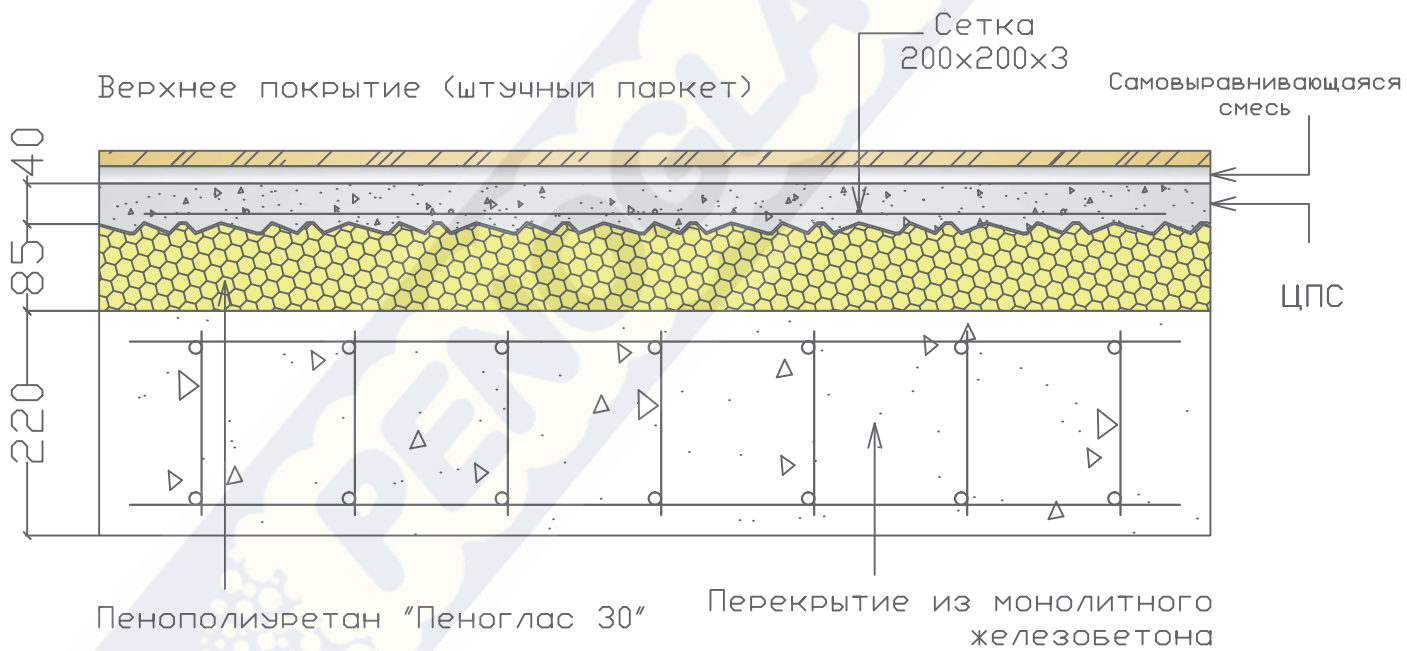

пол над неотапливаемым помещением
 верхнее покрытие (штучный паркет)+самовыравнивающаяся смесь+ЦПС
 +"Пеноглас 30"+Монолитное Ж/Б перекрытие

1

44