
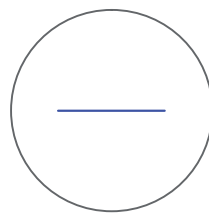


УЗЕЛ 46

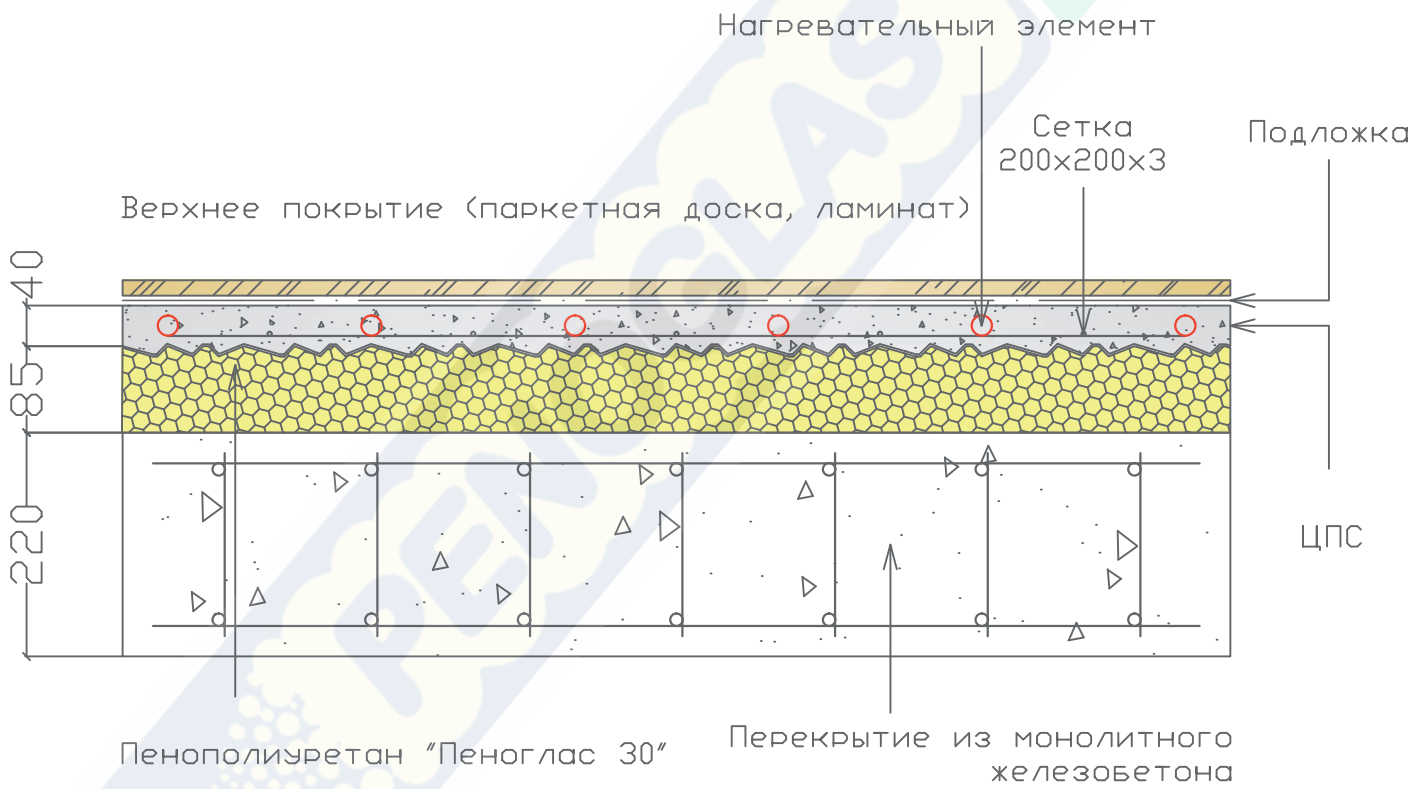

пол над неотапливаемым помещением
 верхнее покрытие (паркетная доска, ламинат)+ЦПС (с
 оборговом)+"Пеноглас 30"+Монолитное Ж/Б перекрытие

1

46