
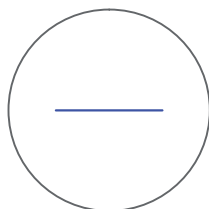


Узел 48

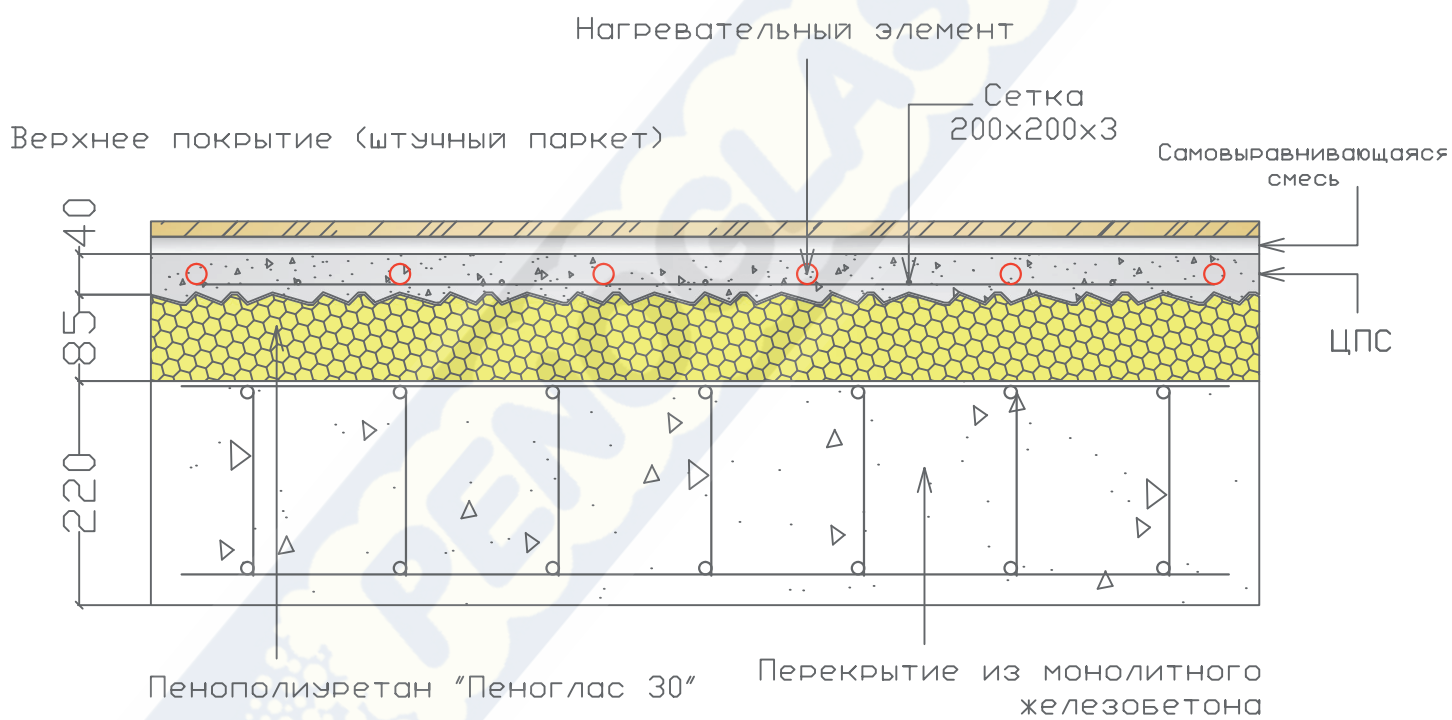

ПОЛ НАД НЕОТАПЛИВАЕМОМ ПОМЕЩЕНИЕМ  
 верхнее покрытие (штучный паркет)+самовыравнивающаяся смесь+ЦПС  
 (с обогревом) + "Пеноглас 30" + Монолитное Ж/Б перекрытие

1

48