


Узел 49

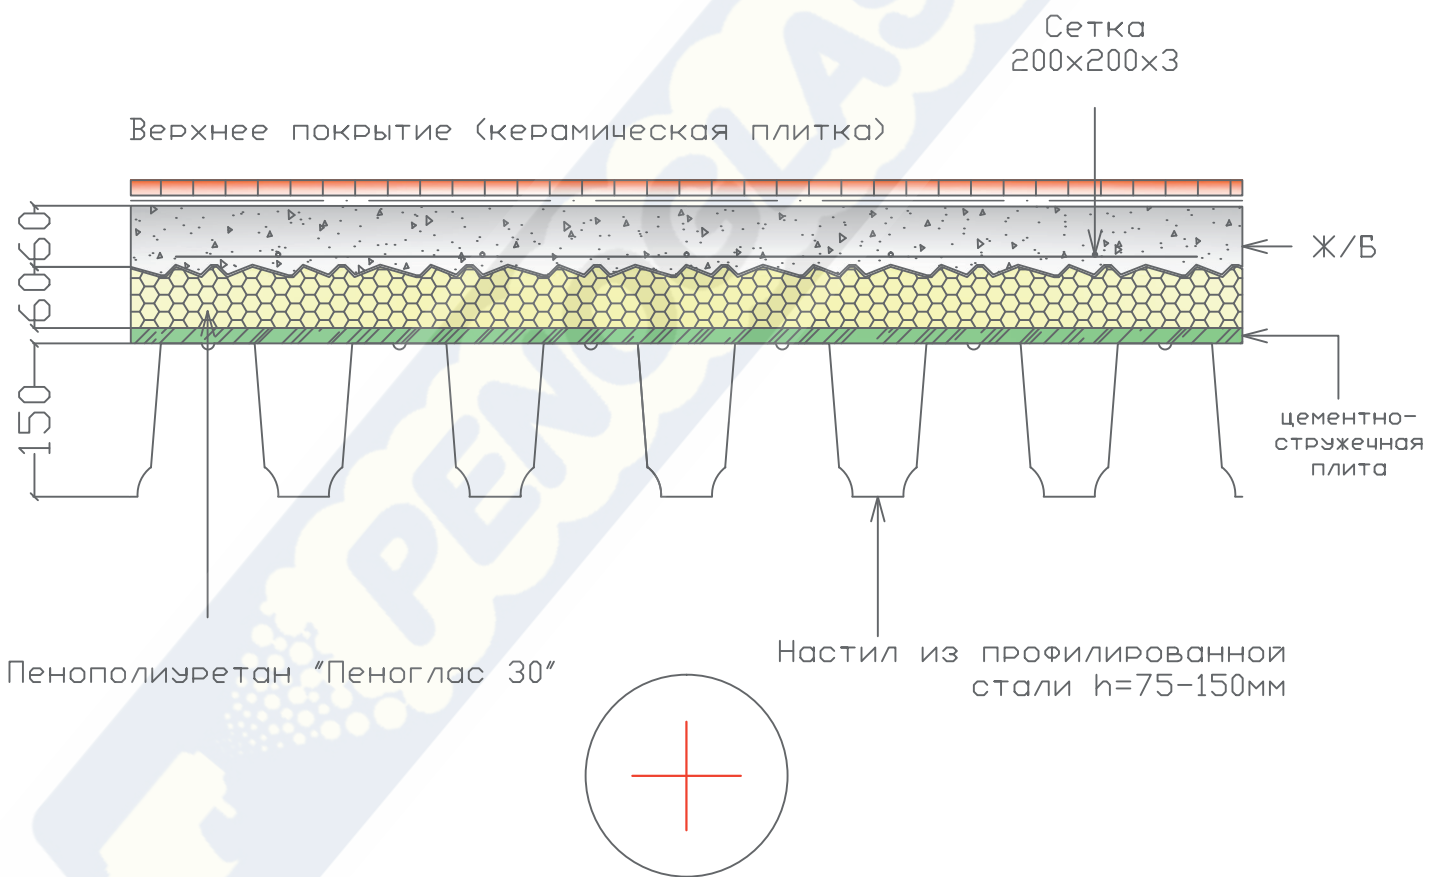

пол над отапливаемым помещением
 верхнее покрытие (керамическая плитка)+Ж/Б+"Пеноглас
 30"+ЦСП+Профнастил

1

49