
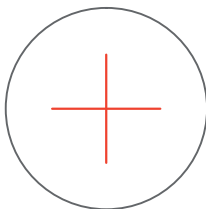


Узел 50

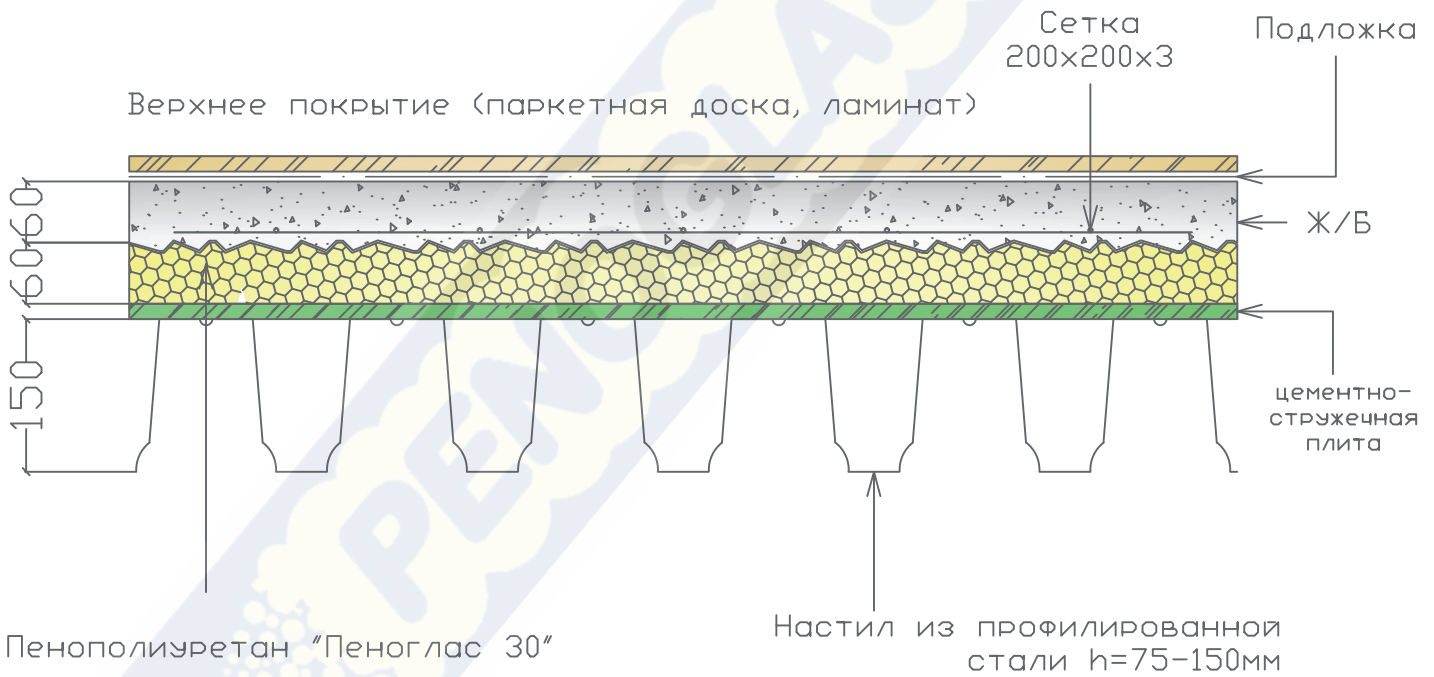

ПОЛ над отапливаемым помещением
 верхнее покрытие (паркетная доска, ламинат)+ж/б+"Пеноглас
 30"+ЦСП+Профнастил

1

50