


УЗЕЛ 51

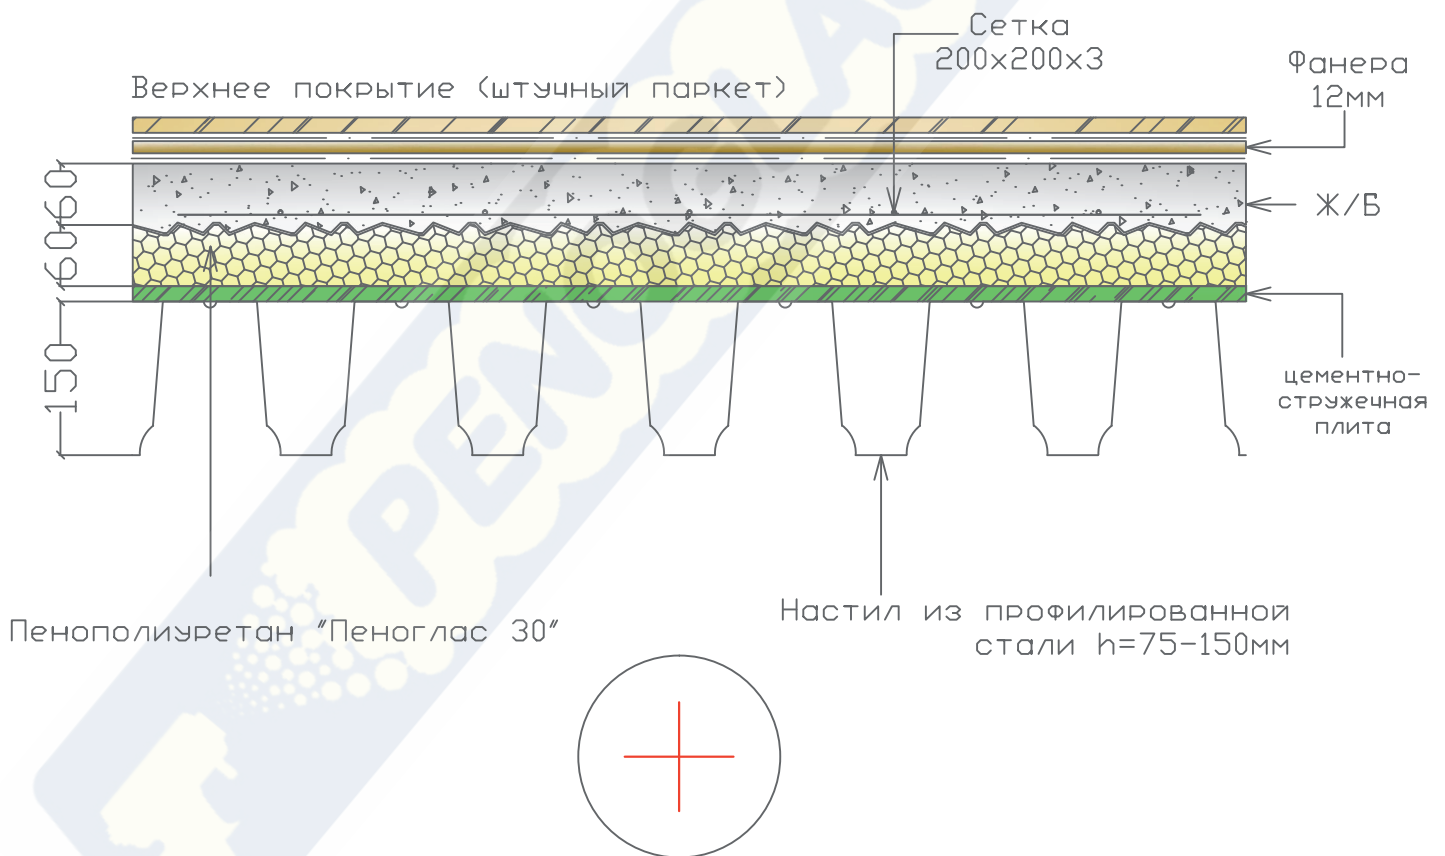

ПОЛ НАД ОТАПЛИВАЕМОМ ПОМЕЩЕНИЕМ  
 верхнее покрытие (штучный паркет)+фанера+Ж/Б+"Пеноглас  
 30"+ЦСП+Профнастил

1

51