


УЗЕЛ 52

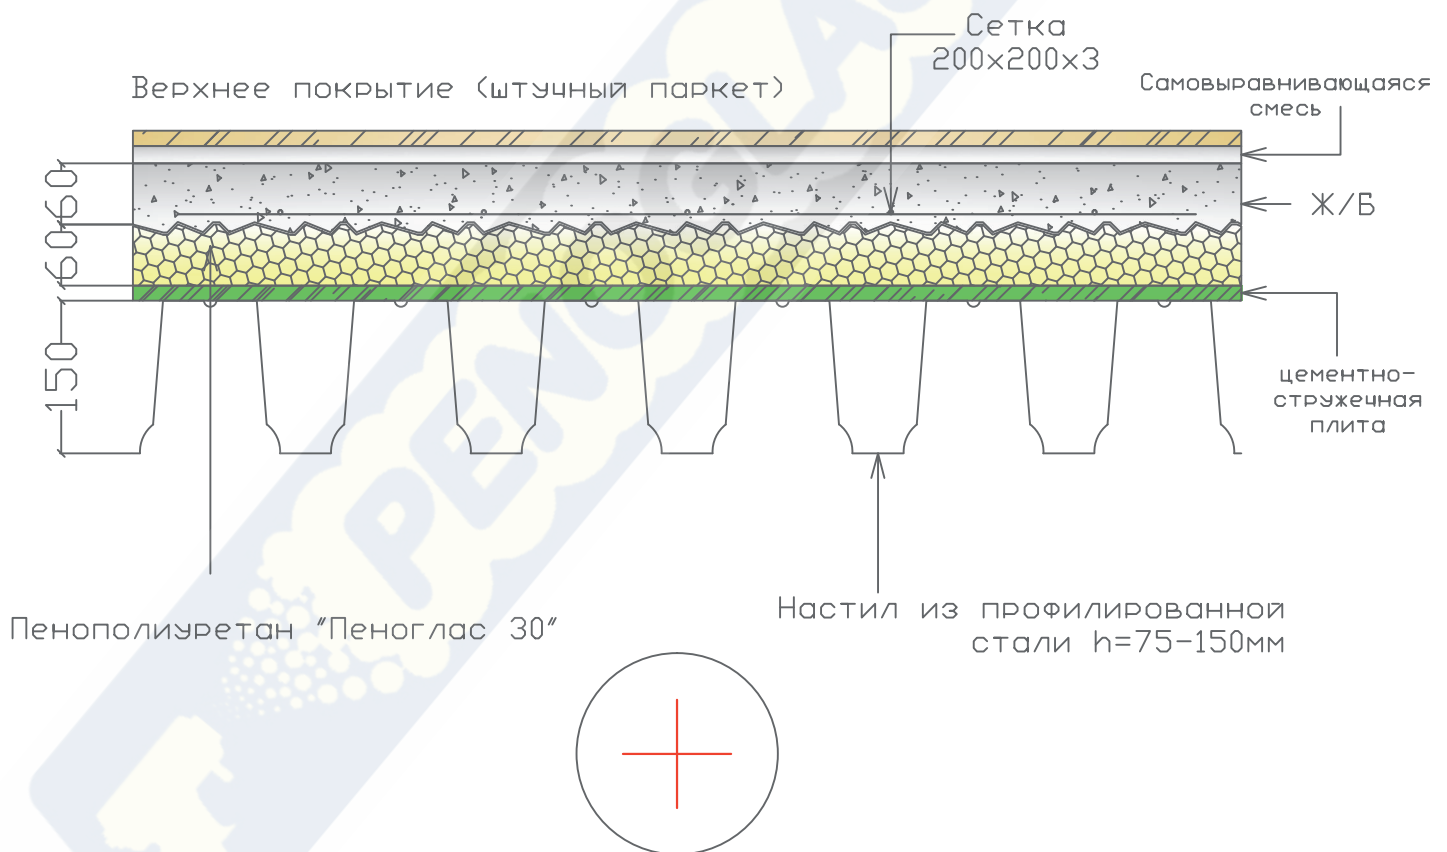

ПОЛ НАД ОТАПЛИВАЕМОМ ПОМЕЩЕНИЕМ  
 верхнее покрытие (штучный паркет)+самовыравнивающаяся смесь+Ж/Б  
 +"Пеноглас 30"+ЦСП+Профнастил

1  
52