


Узел 53

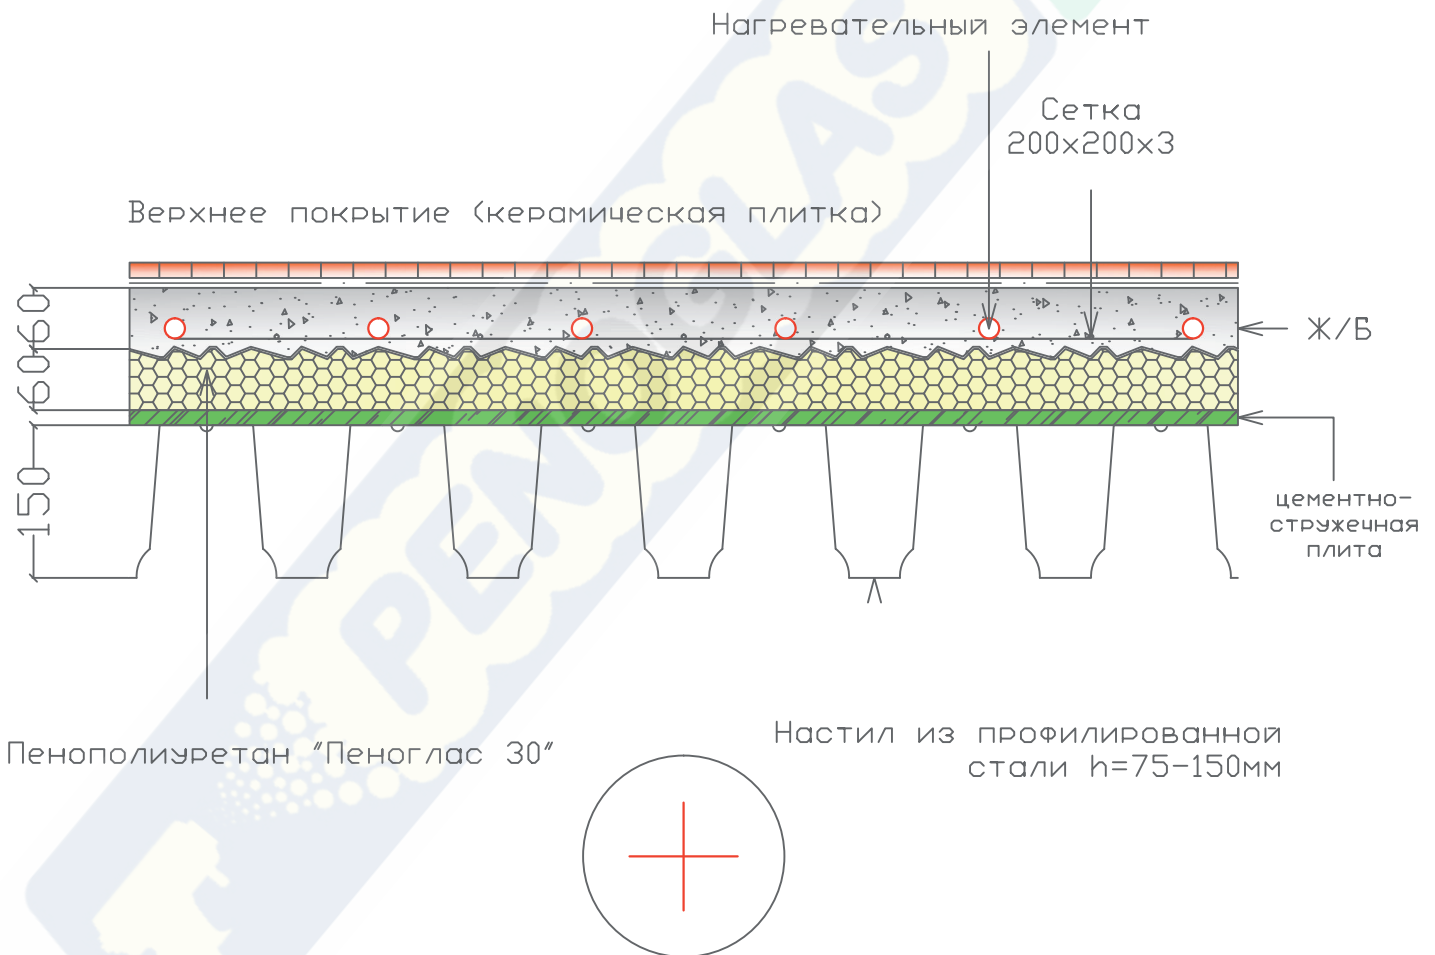

пол над отапливаемым помещением
 верхнее покрытие (керамическая плитка)+Ж/Б (с обогревом) +
 "Пеноглас 30"+ЦСП+Профнастил

1

53