


# Узел 54

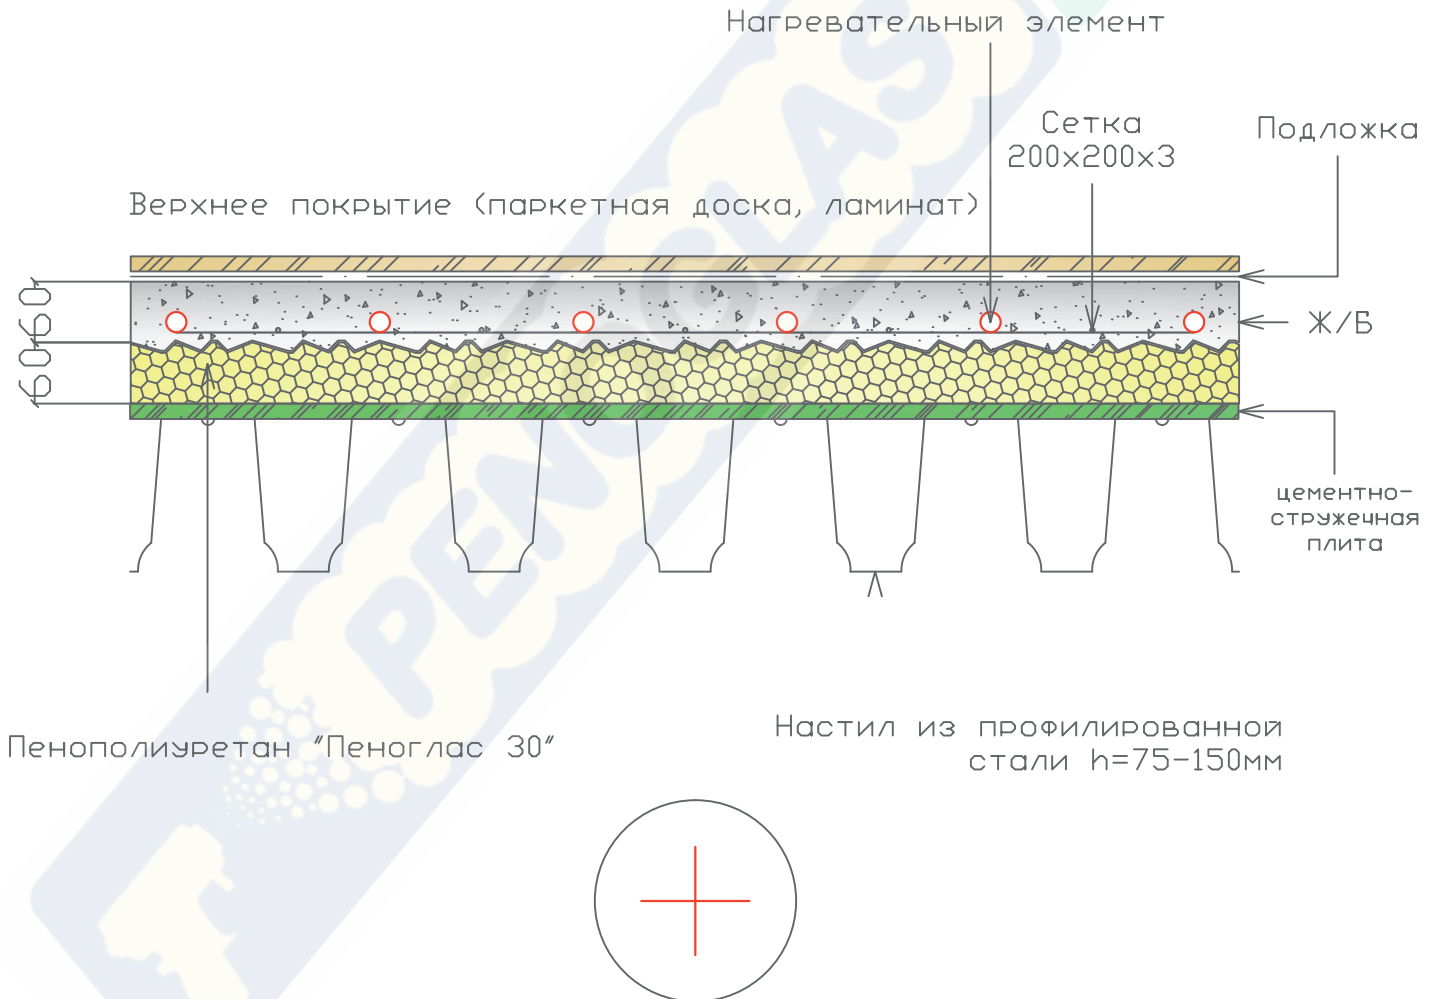

ПОЛ НАД ОТАПЛИВАЕМОМ ПОМЕЩЕНИЕМ  
 верхнее покрытие (паркетная доска, ламинат)+Ж/Б (с  
 оборговом)+"Пеноглас 30"+ЦСП+Профнастил

1

54